

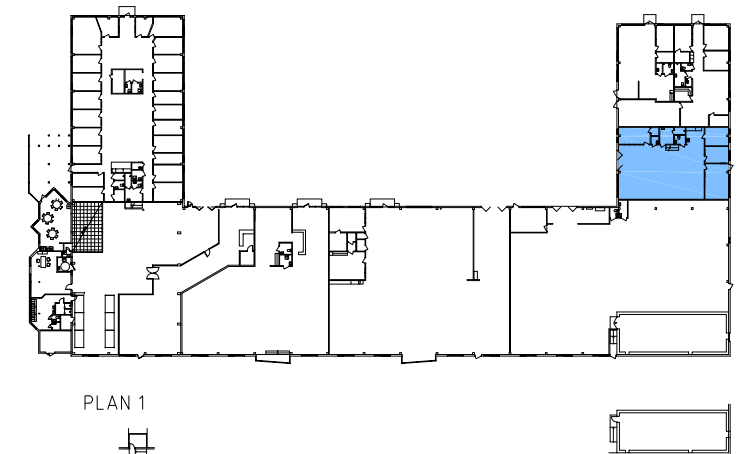


SKALA 1:100

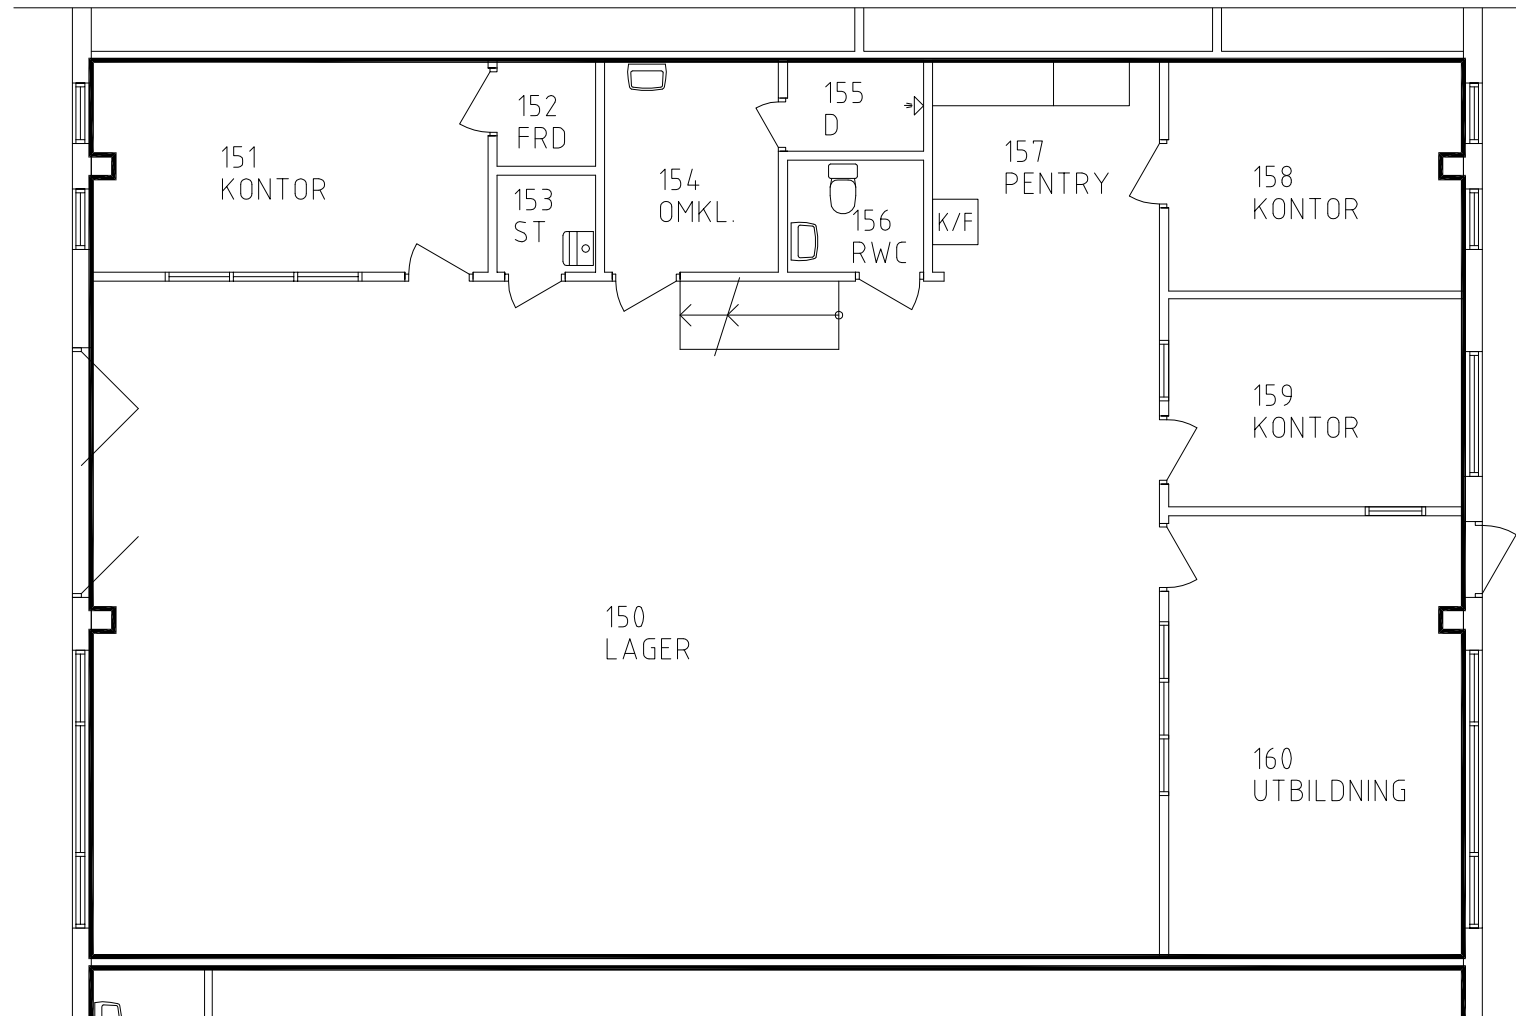

FÅR EJ BETRAKTAS SOM
UPPMÄTNINGSRITNING DÅ
DETALJMÄTNING EJ ÄR
UTFÖRD.
VISSA AVVIKELSER KAN
FÖREKOMMA.

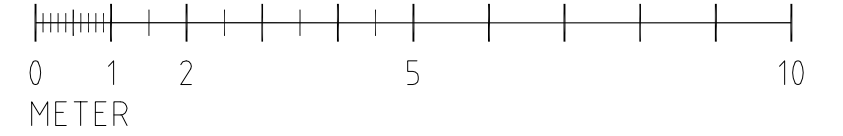

ARIA[®] CONSULTING AB
RUDBECKSGATAN 7
702 11 ÖREBRO
TEL: 019-1674 00
FAX: 019-1674 01

**KV RÖRMOKAREN 1
ÖREBRO**

RELATIONSITNING

PLAN, LOKAL 6

UPPDRAG NR
R06109

RITAD/KONSTR AV
LGO/MAB

HANDLÄGGARE
M BERGLUND

DATUM
2011-08-17

REV DATUM

ANSVARIG

SKALA 1:100

NR
L6

BET