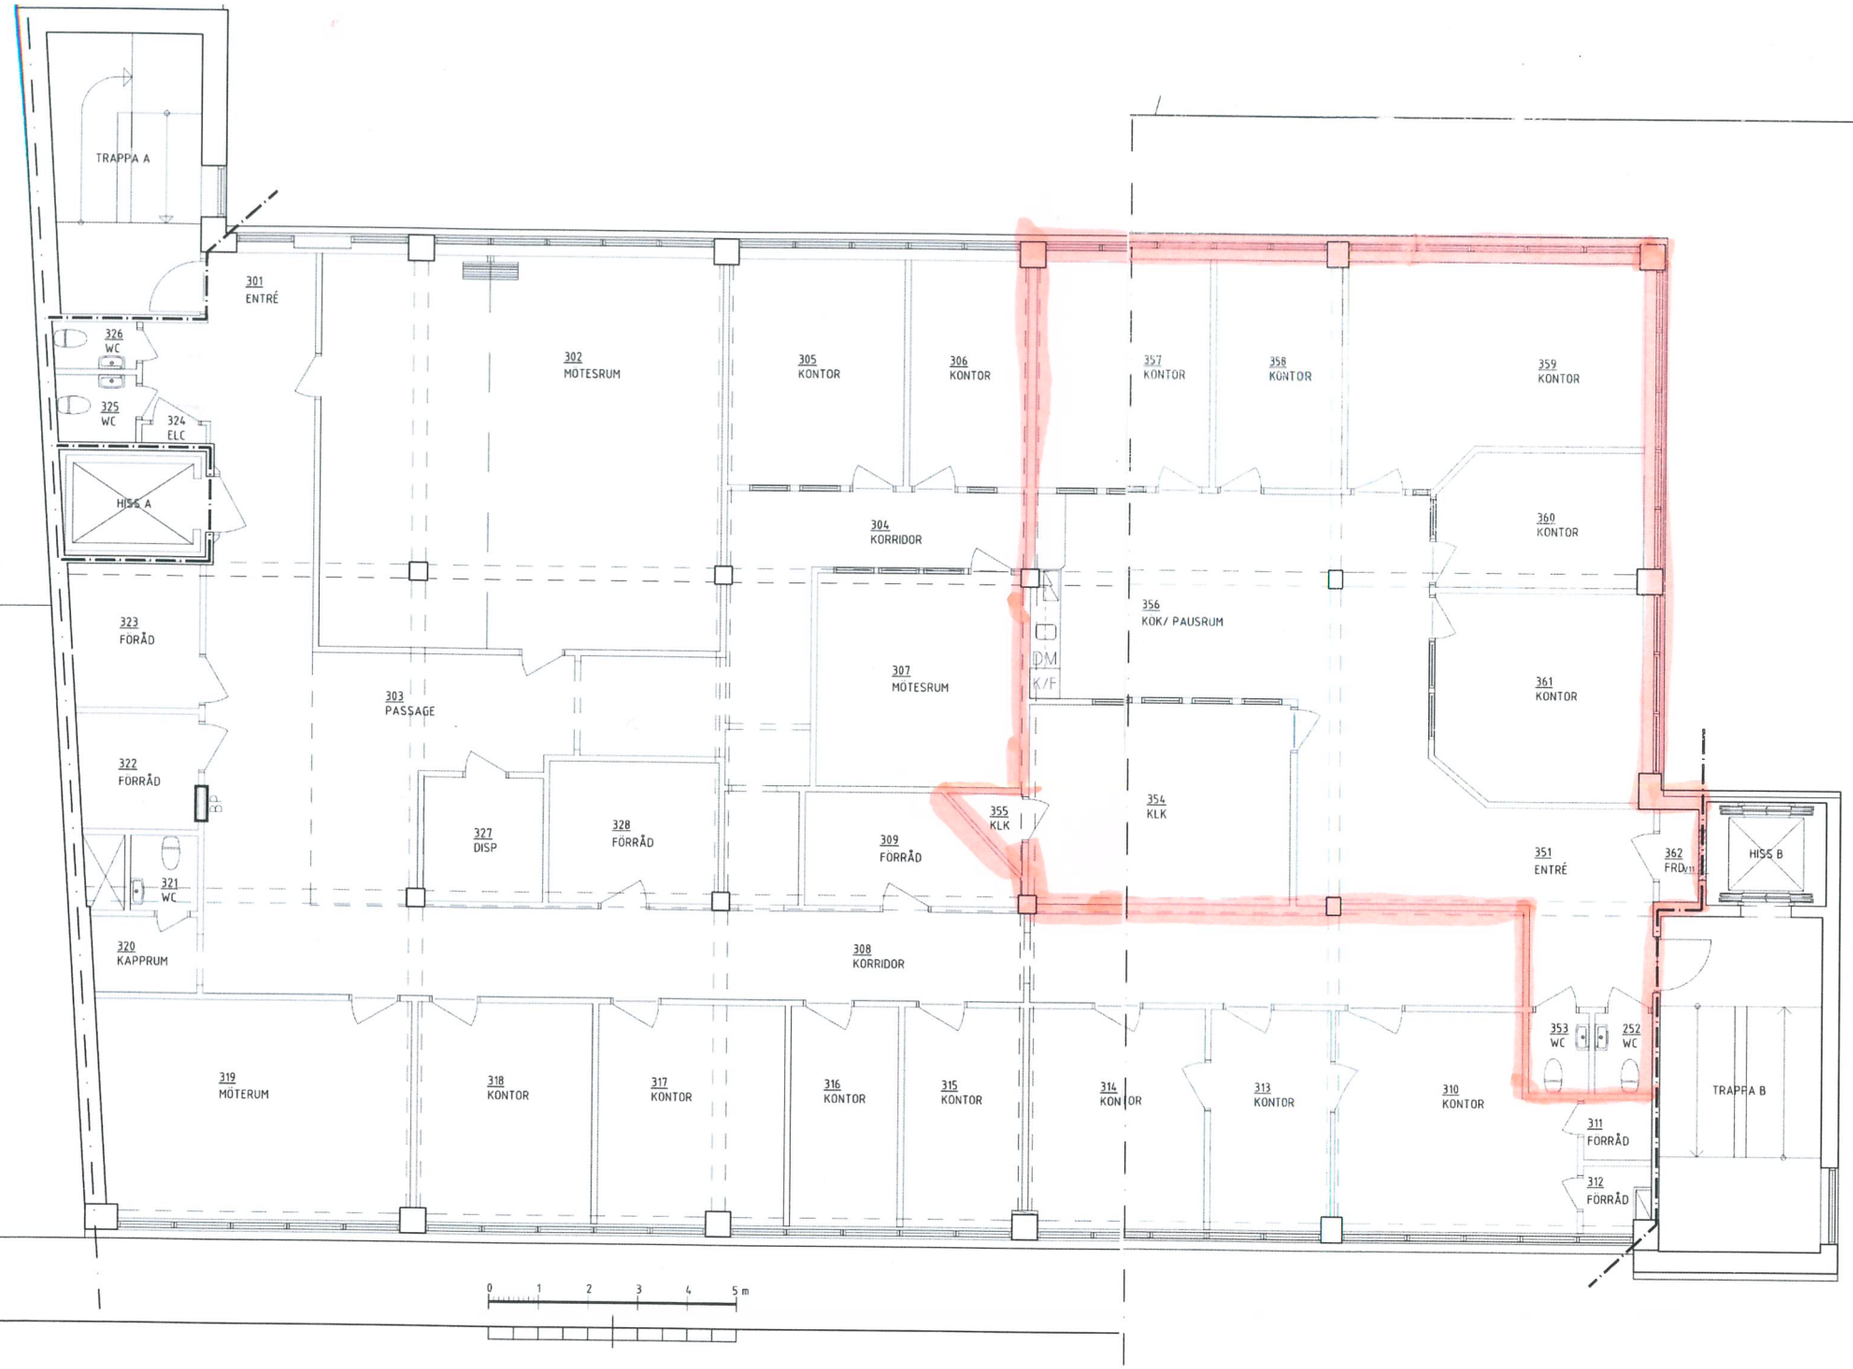
TRAPPA A
301
ENTRÉ
326
WC
325
WC
324
ELC
HISS A
323
FORÅD
322
FORRÅD
321
WC
320
KAPPRUM
302
MÖTESRUM
303
PASSAGE
327
DISP
328
FORRÅD
305
KONTOR
306
KONTOR
304
KORRIDOR
307
MÖTESRUM
309
FORRÅD
308
KORRIDOR
319
MÖTERUM
318
KONTOR
317
KONTOR
316
KONTOR
315
KONTOR
314
KONTOR
313
KONTOR
310
KONTOR
311
FORRÅD
312
FORRÅD
DM
K/F
355
KLK
357
KONTOR
358
KONTOR
359
KONTOR
360
KONTOR
356
KOK/ PAUSRUM
361
KONTOR
354
KLK
351
ENTRÉ
362
FRD
HISS B
353
WC
252
WC
TRAPPA B
0 1 2 3 4 5 m

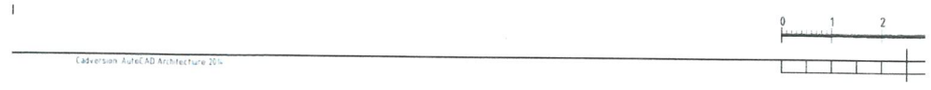
0 1 2