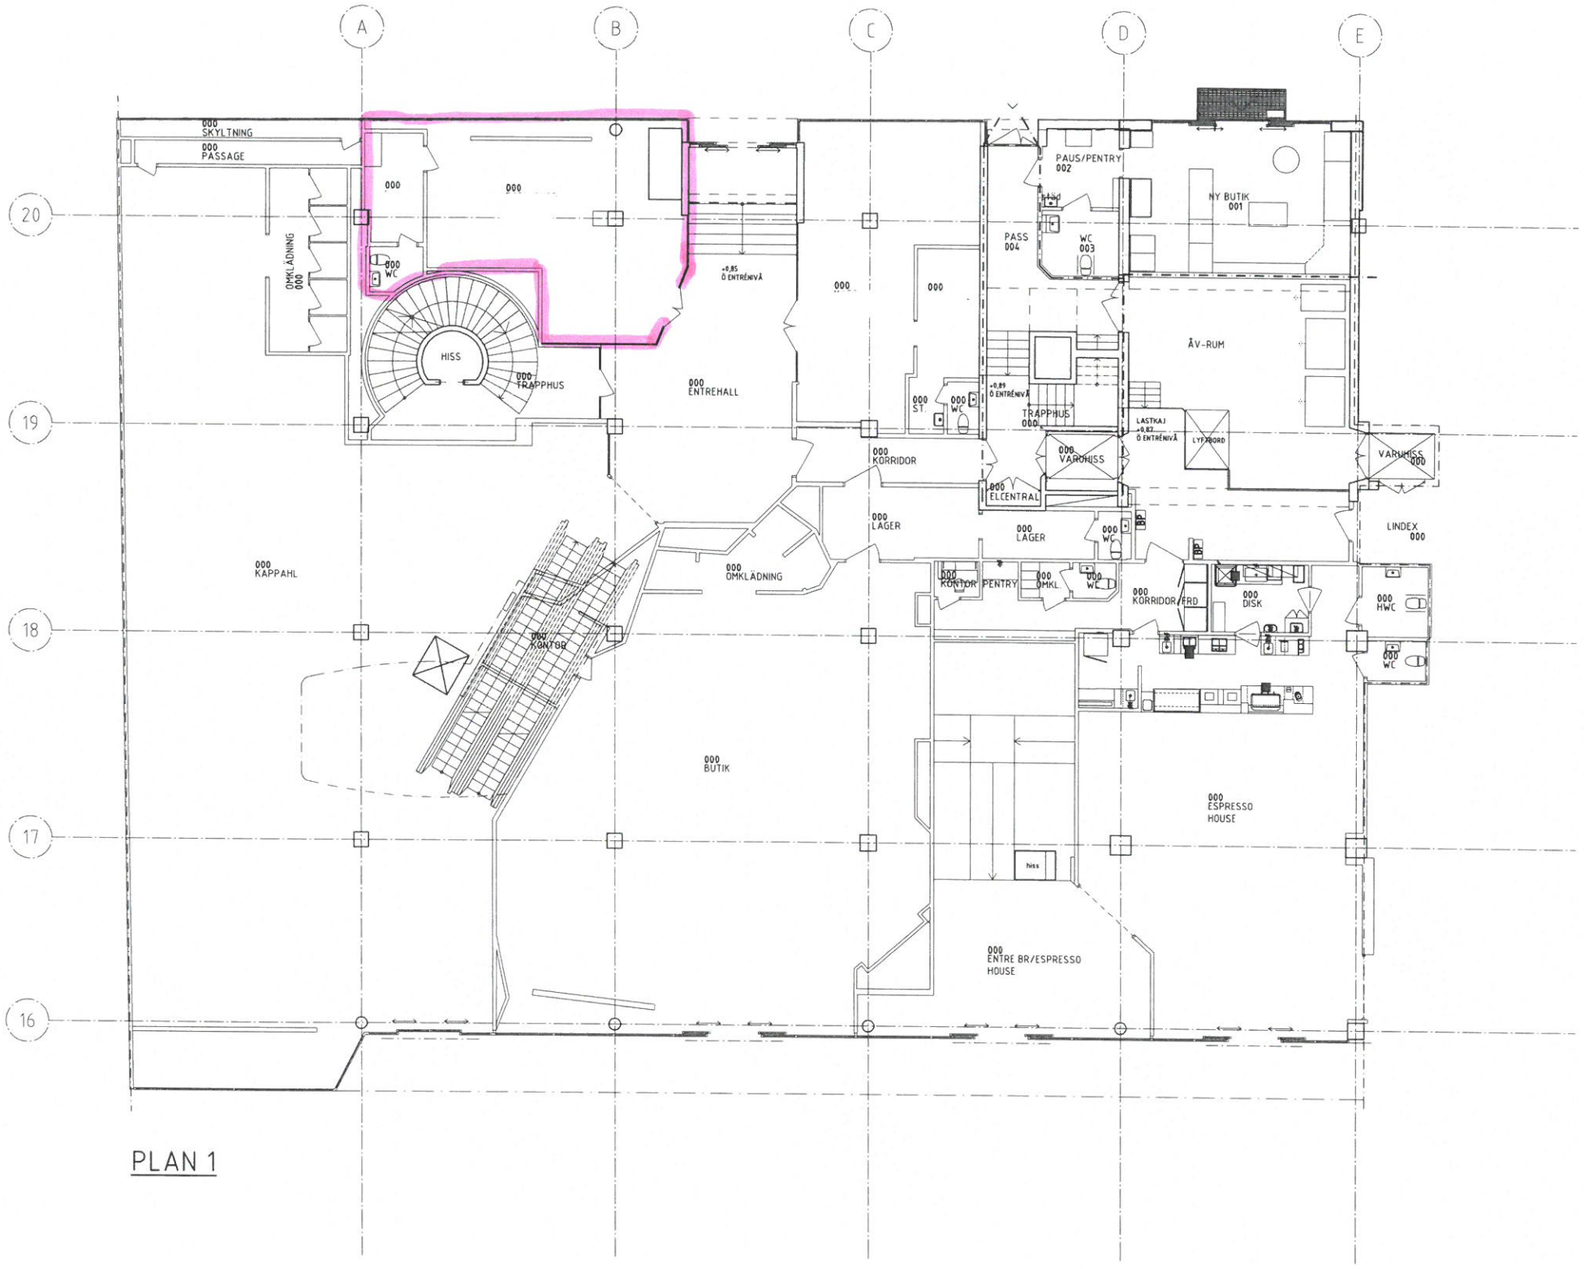

PLAN 1

0 5 10 m

BET	ANT	ÄNDRINGEN AVSER	SIGN	DATUM

UPPMÄTNINGSRITNING

KV. NESTOR 2

MA Arkitekter AB
Södra Larmgatan 14
411 16 Göteborg
Tel 031 – 708 55 20
Västerbroggatan 12
503 30 Borås
Tel 033 – 14 14 43
www.ma-arkitekter.se
Org.nr. 556641-2553

URSPRUNGSHANDLING AV:		
UPPDRAG NR 05KBE11	RITAD AV EH	HANDLÄGGARE JG
DATUM 2015-03-23	ANSVARIG JG	

FÖRVALTNINGSBOLAG
HS BOLAG
HS ADRESS

LILLA BROGATAN 19
STORA BROGATAN 22
BEFINTLIGT UTSEENDE
PLAN 1

PROJEKTNUMMER	FASTIGHETSNUMMER
HS PROJ.NR	1001
DATUM HS DATUM	GODKÄND

SKALA A1=1:100 A3=1:200

NUMMER A-49-11-210

BET

PLO: 2015-03-23 11:24 P:\PROJEKT 11\05KBE11 NESTOR\11 RITNING & SIDOKONSULT\EXT 11\17 A\RITDEF BASER\1001_A-49-11-210.DWG BJÖRN STRANDBERG

XREF: \Modell baser\1001_A-49-P-21.dwg

LAGER: SB11

Cadversion: AutoCAD Architecture 2014