



PLAN 2, LOKAL 21

SKALA 1:100

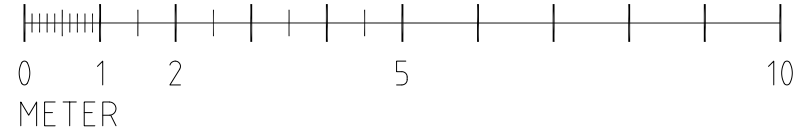

FÅR EJ BETRAKTAS SOM
UPPMÄTNINGSRITNING DÅ
DETALJMÄTNING EJ ÄR
UTFÖRD.
VISSA AVVIKELSER KAN
FÖREKOMMA.

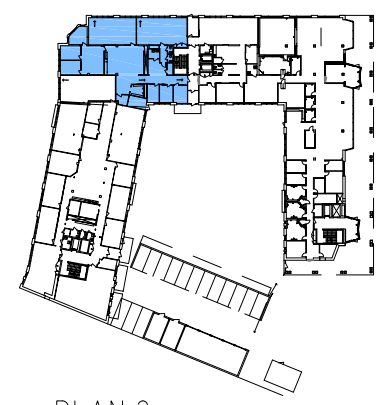

PLAN 2

CASTELLUM
TEL: 019 - 27 65 00

PE Teknik & Arkitektur
PROJEKTENGAGEMANG
RUDBECKSGATAN 7
702 11 ÖREBRO
TEL: 019-167400
www.projektengagemang.se

KV STINSEN ÖREBRO

RELATIONSRTNING			DATUM 2016-11-08	REV DATUM
PLAN 2, LOKAL 21			ANSVARIG	
UPPDRAG NR 391436	RITAD/KONSTR AV CK	HANDLÄGGARE M WIJK	SKALA 1:100	
			NR L21	BET