





CASTELLUM

Adress: Olaigatan 4-6
Fastighetsbeteckning: Ölstänkan 15
Plan: 4
Yta: 203 kvm
Lokaltyp: Kontor


15 arbetsplatser	
Arbetsplatser i storkontor	13
Arbetsplatser i kontor	2
Konferens	1
Mötesrum	0
Tyst rum	0
Förråd/kopiering	0
EL/IT	0
Pentry	1
WC	1
Omkl./Dusch	0
Städ	0

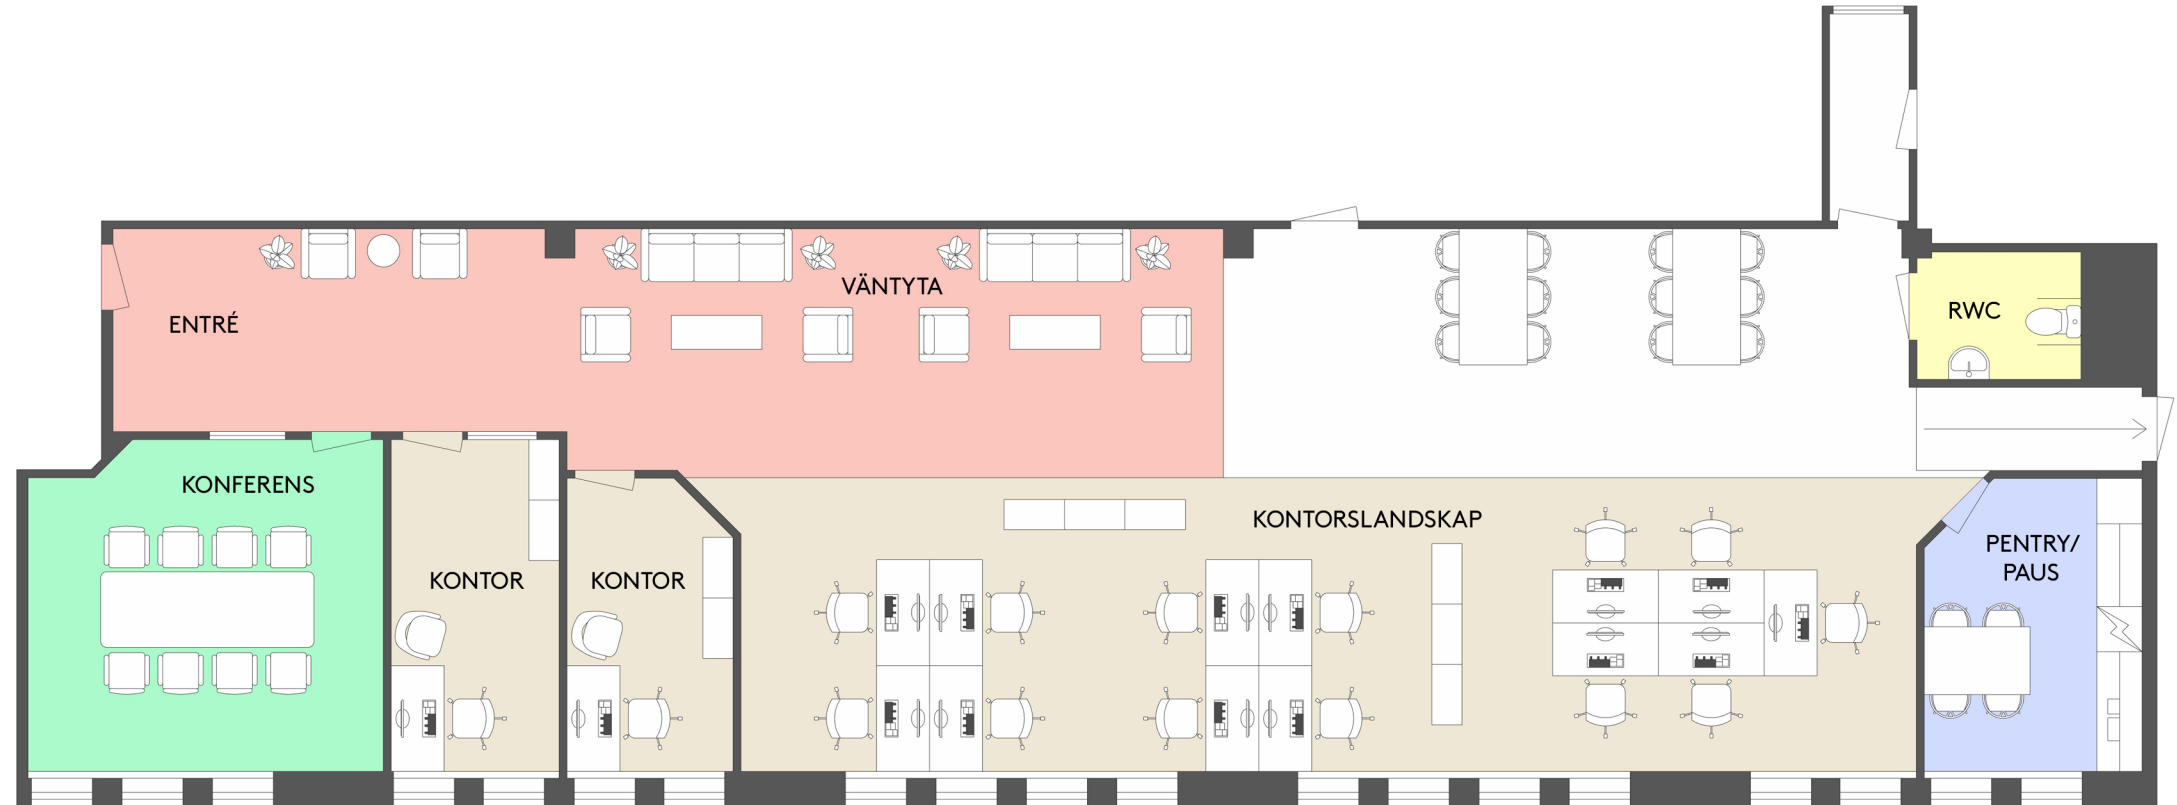

- Kontorsyta
- Möte/Konferens/Samtal
- Kök/Pentry
- Allmänna utrymmen
- Förråd/Teknik
- WC/RWC/Städ/Dusch

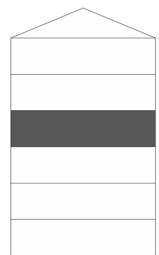

Plan 4

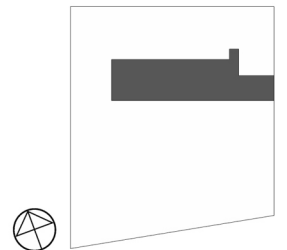

0 5 10m
Skala 1:100 (A3)
Med reservation för avvikelser