


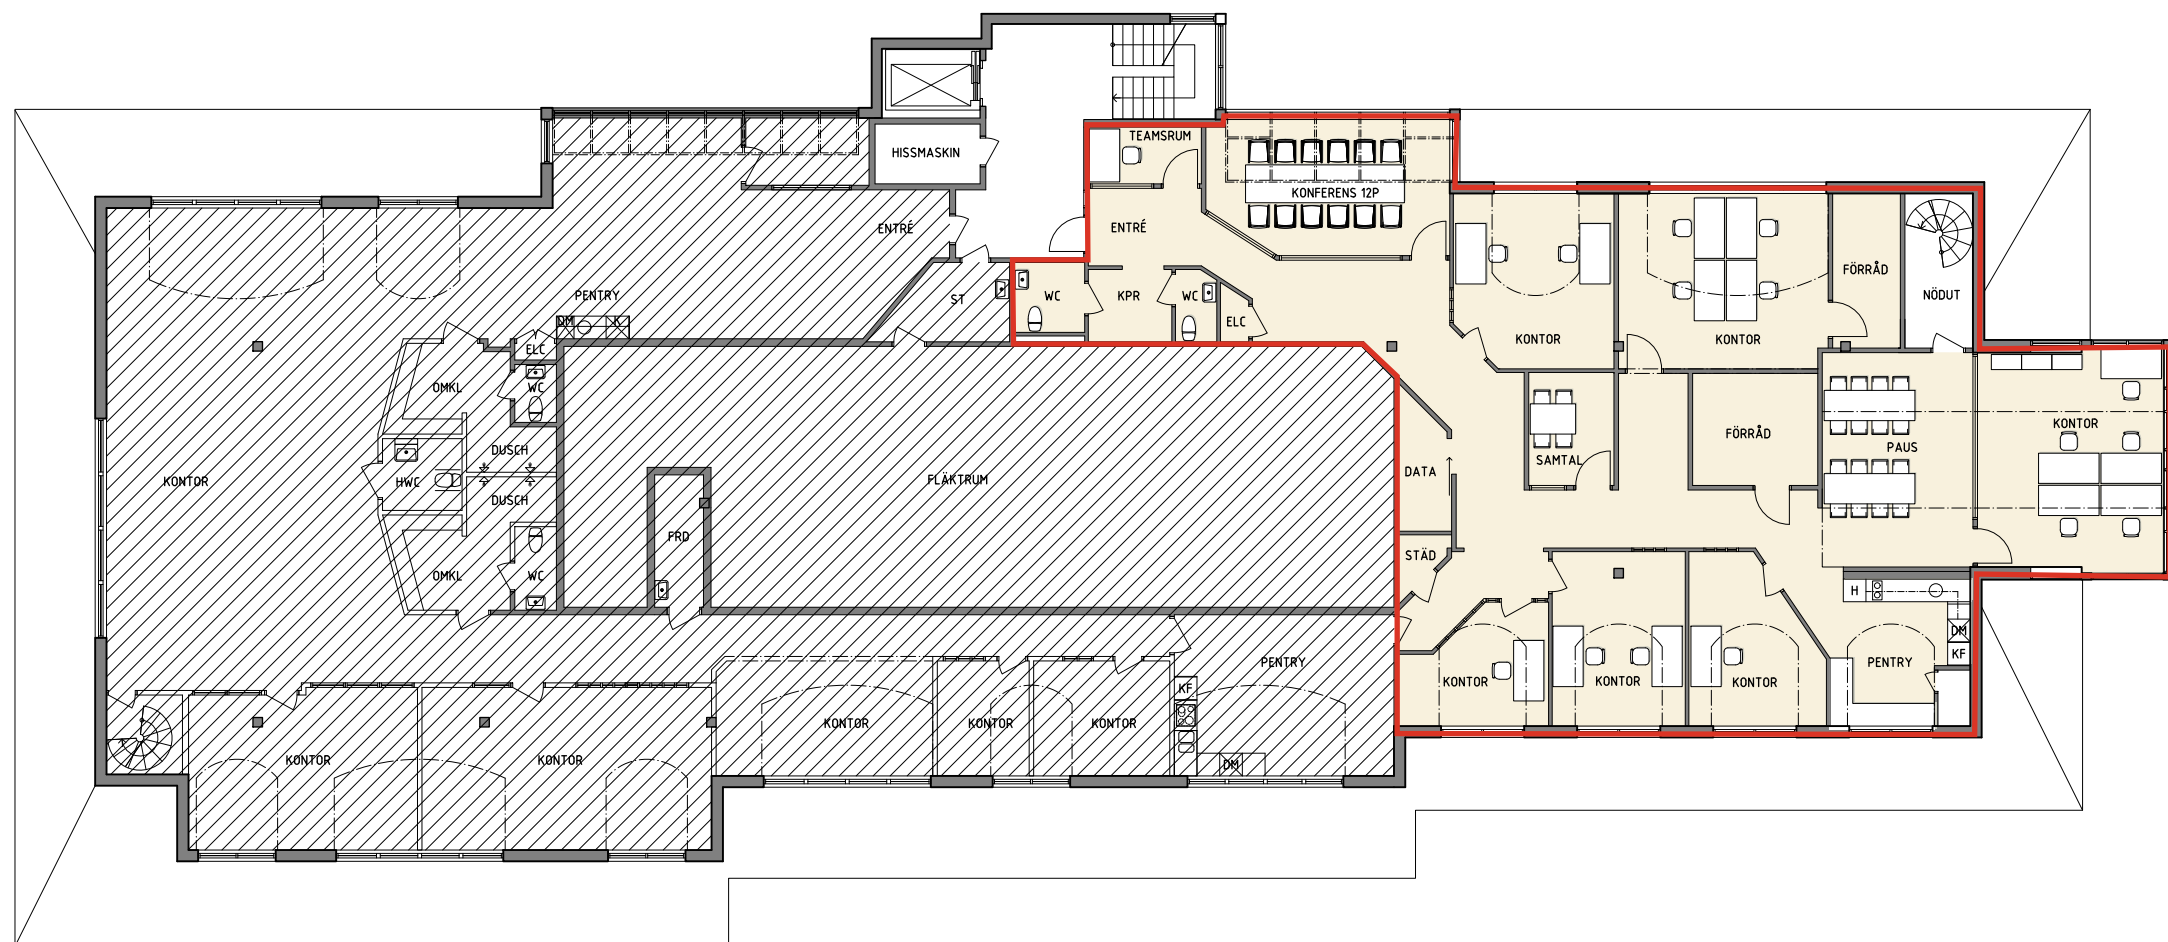

Förslag på planlösning, 286 kvm