




CASTELLUM

Adress: Folkborgsvägen 17
Fastighetsbeteckning: Kv. Taktpinnen
Plan: 2
Yta: 720 kvm
Lokaltyp: Kontor

21 arbetsplatser	
Arbetsplatser i storkontor	21
Arbetsplatser i kontor	0
Konferens	2
Samtalsrum	4
Tyst rum	0
Förråd/kopiering	1
EL/IT	0
Pentry	1
WC	4
Oml./Dusch	0
Städ	0

- Kontorsyta
- Möte/Konferens/Samtal
- Kök/Pentry
- Allmänna utrymmen
- Förråd/Teknik
- WC/RWC/Städ/Dusch

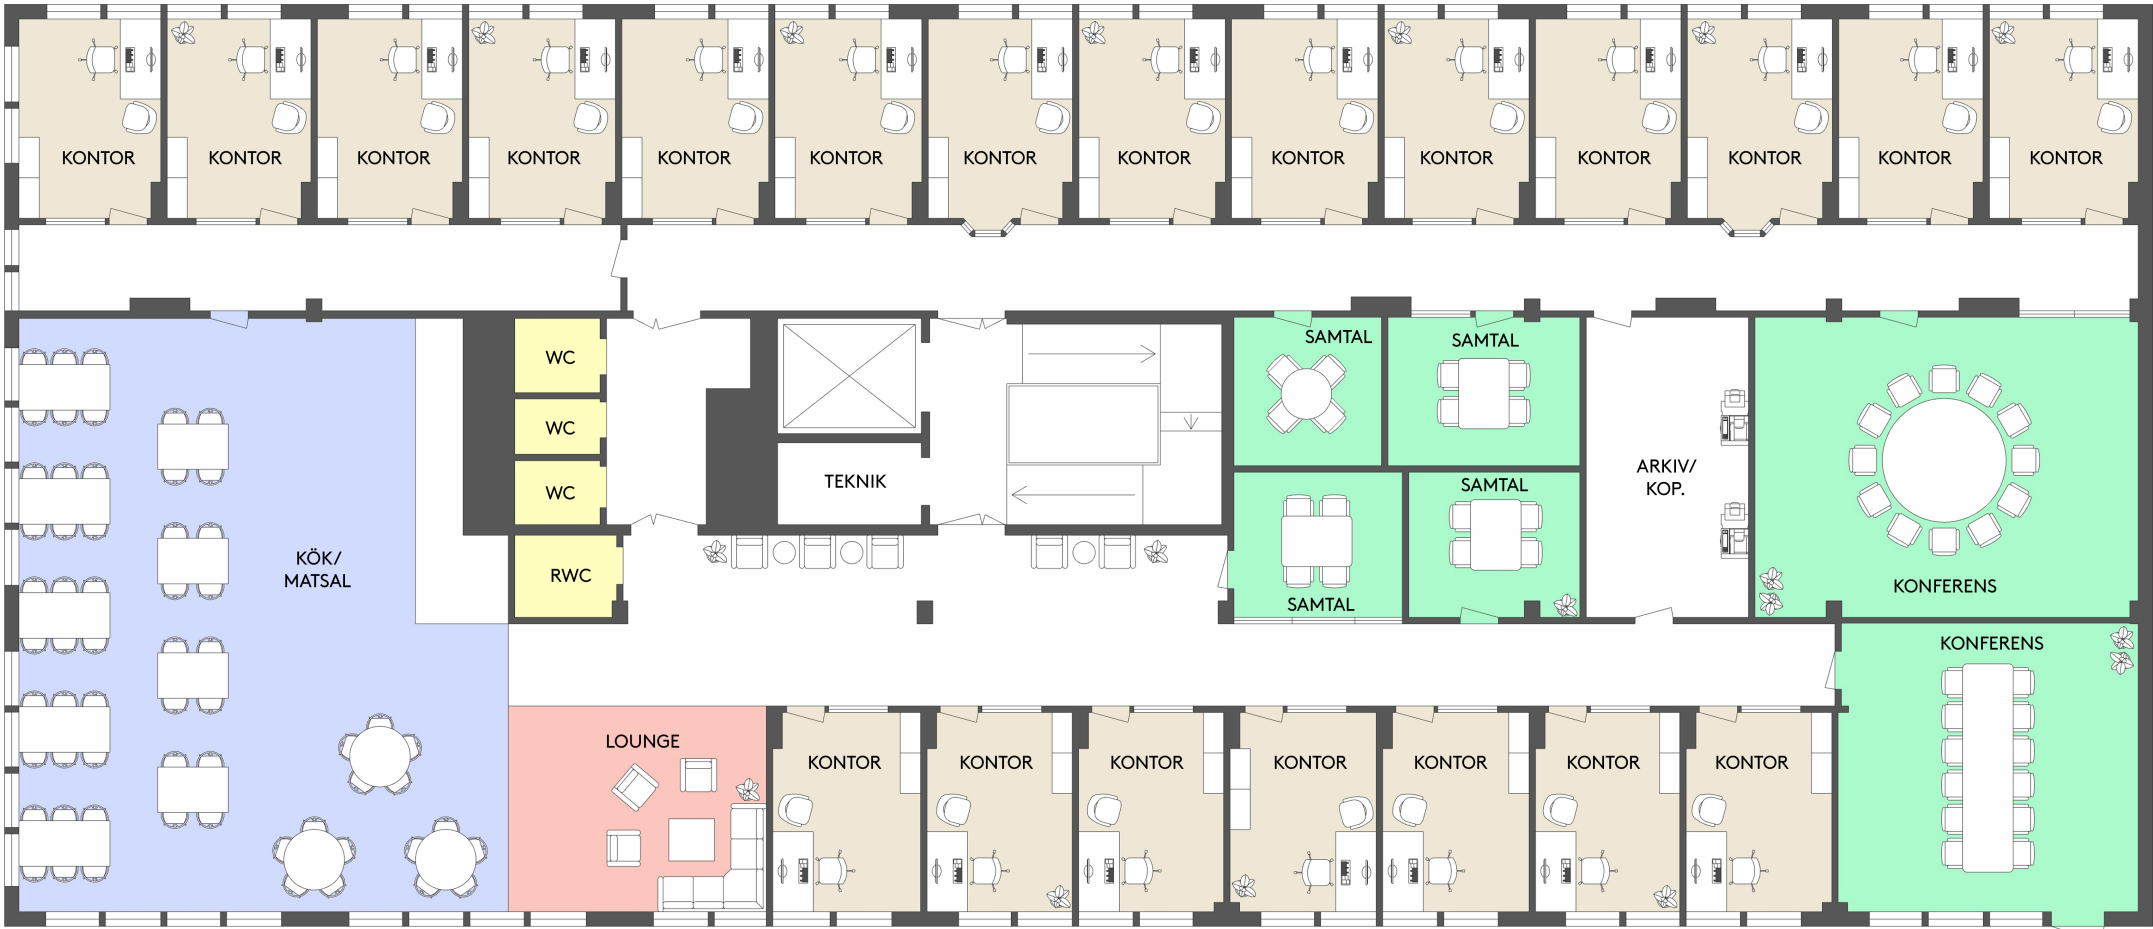

Plan 2

