



PLAN 1, LOKAL 4

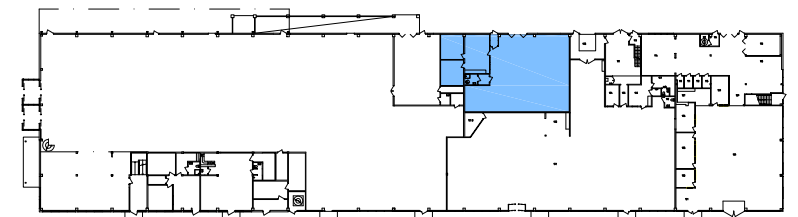

PLAN 1

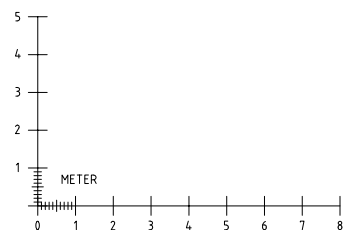

FÅR EJ BETRAKTAS SOM
UPPMÄTNINGSRITNING DÅ
DETALJMÄTNING EJ ÄR
UTFÖRD.
VISSA AVVIKELSER KAN
FÖREKOMMA.



FREDSGATAN 2
703 62 ÖREBRO
TEL: 010 - 516 05 60
www.pe.se

**KV MOTORMANNEN 1
ÖREBRO**

RELATIONSITNING

LOKAL 4, PLAN 1

UPPDRAG NR
431999

RITAD/KONSTR AV
CZ

HANDLÄGGARE
M WIJK

DATUM 2019-02-11 | REV DATUM

ANSVARIG

SKALA 1:200

NR L4 | BET