

Kv. Aprikosen 3
Hemvärnsgatan 15, Solna
Plan 9
Ca 753 kvm, Kontor

29 arbetsplatser



Konferens (10P) 1
Konferens (12P) 1
Mötesrum (6P) 2
Samtalsrum (3P) 1

Förråd/Kop/Server 3
Vilorum 1
Arkiv 1

Pentry/Paus 2

WC 3
RWC 1
STÄD 1

Kontorsyta
Möte/Samtal
Pentry/Pausyta
Förråd/Server/Kop
WC/RWC/Städ

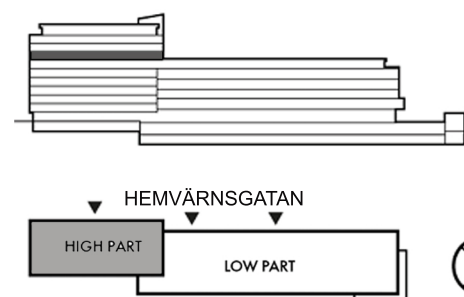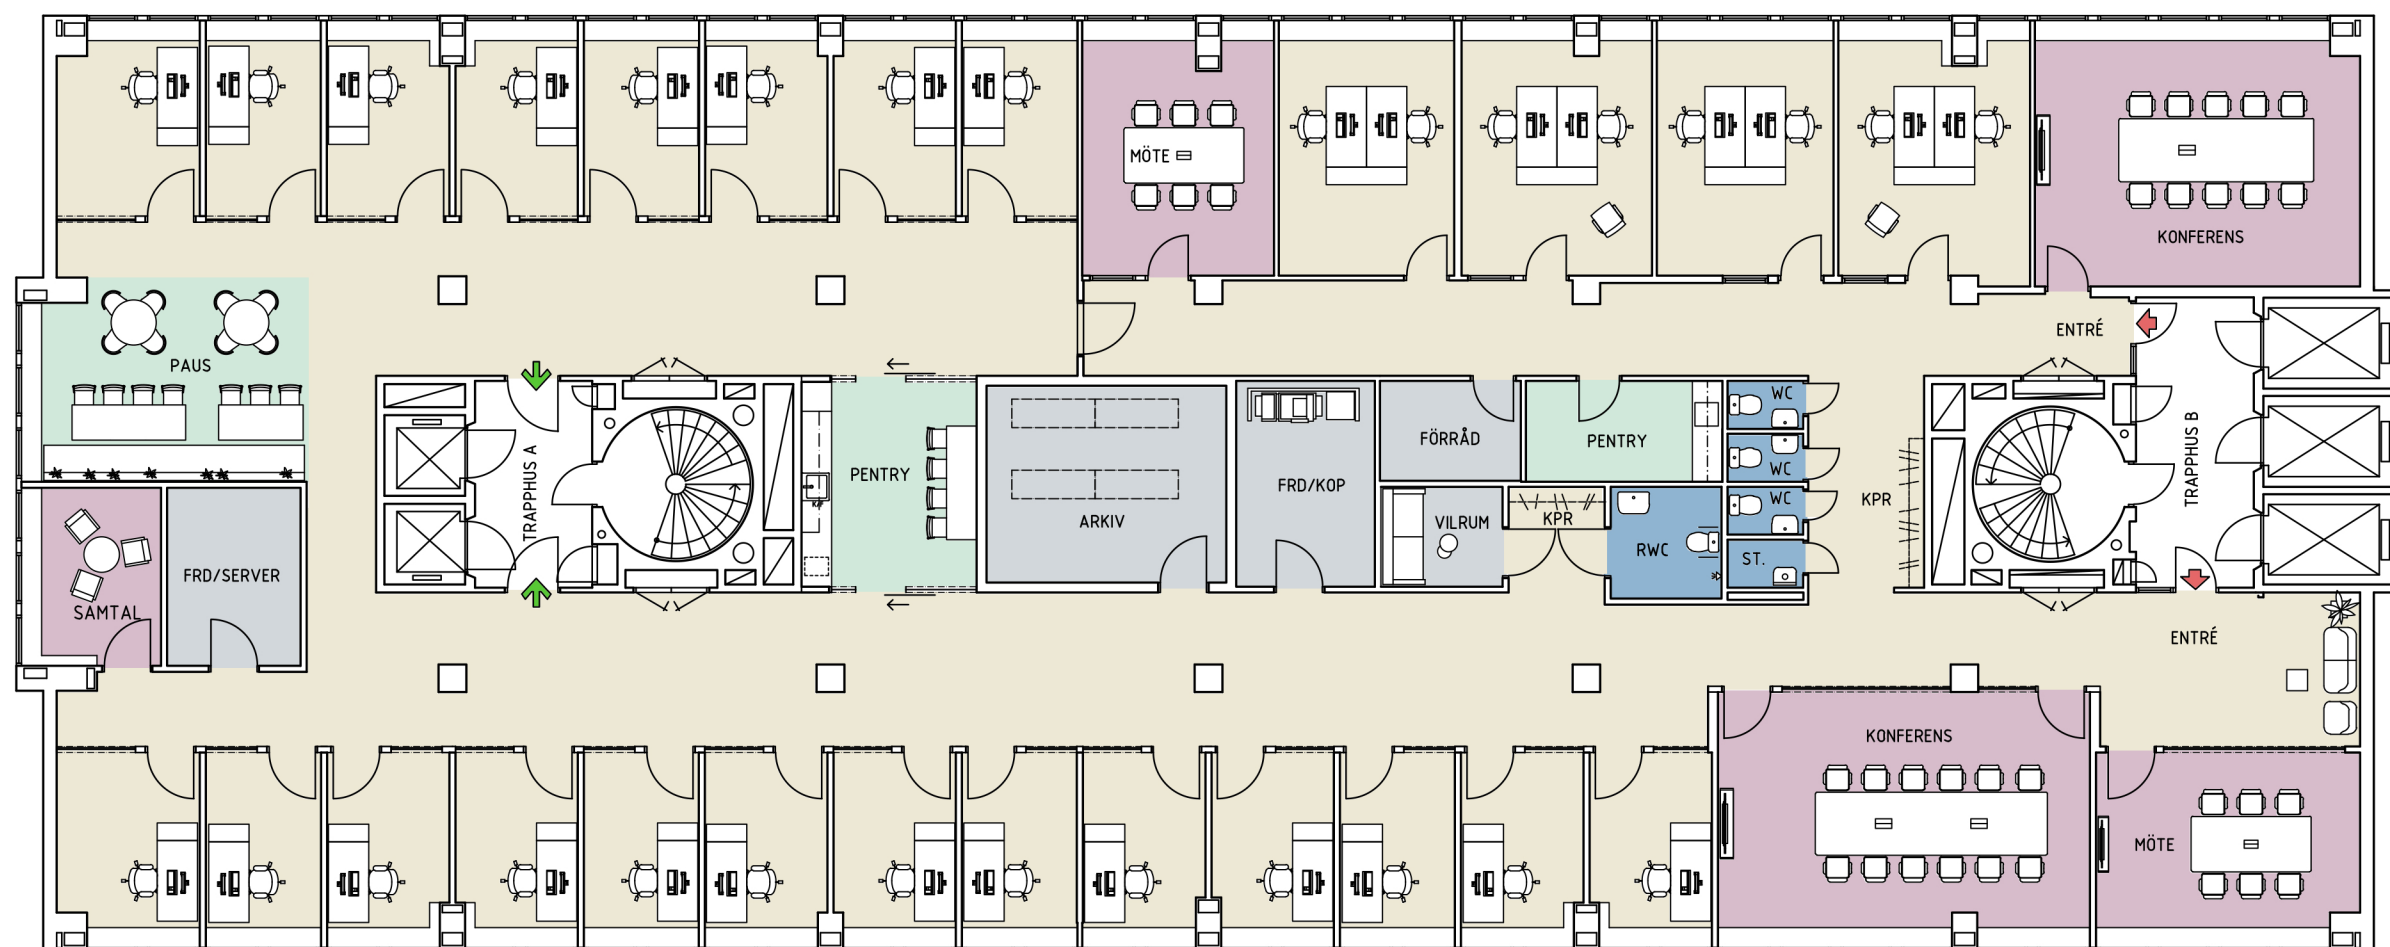

SKALA 1:150-A3
0 1 2 3 4 5 m