



- FÖRKLARINGAR:**
 MÅTT ANGES I MILLIMETER OM INTE ANNAT ANGES
- NYA VÄGGAR
 - IGENSÄTTNING I BEF. VÄGG
 - BEF. VÄGGAR
 - NY ÖPPNING I BEF. VÄGG
 - NY DÖRR
 - BEF. DÖRR
 - NY DÖRR MED GLAS
 - NF NYTT FÖNSTER
 - MU VÄGGSKÅP FÖRBERETT FÖR MICROVÅGSUGN
 - KM FÖRBERETT FÖR VATTENANSLUTEN KAFFEMASKIN
 - K/F KYL/FRYS
 - DM DISKMASKIN
 - GP NYTT GLASPARTI TYP FLEX GLASSLINE EL. LIKV. BREDD ENLIGT PLAN, HÖJD LIKA DÖRRPORTAL

INGEN BRAND- OCH ELLER LJUDUTREDNING ÄR UTFORDRAD PÅ DENNA SKISS

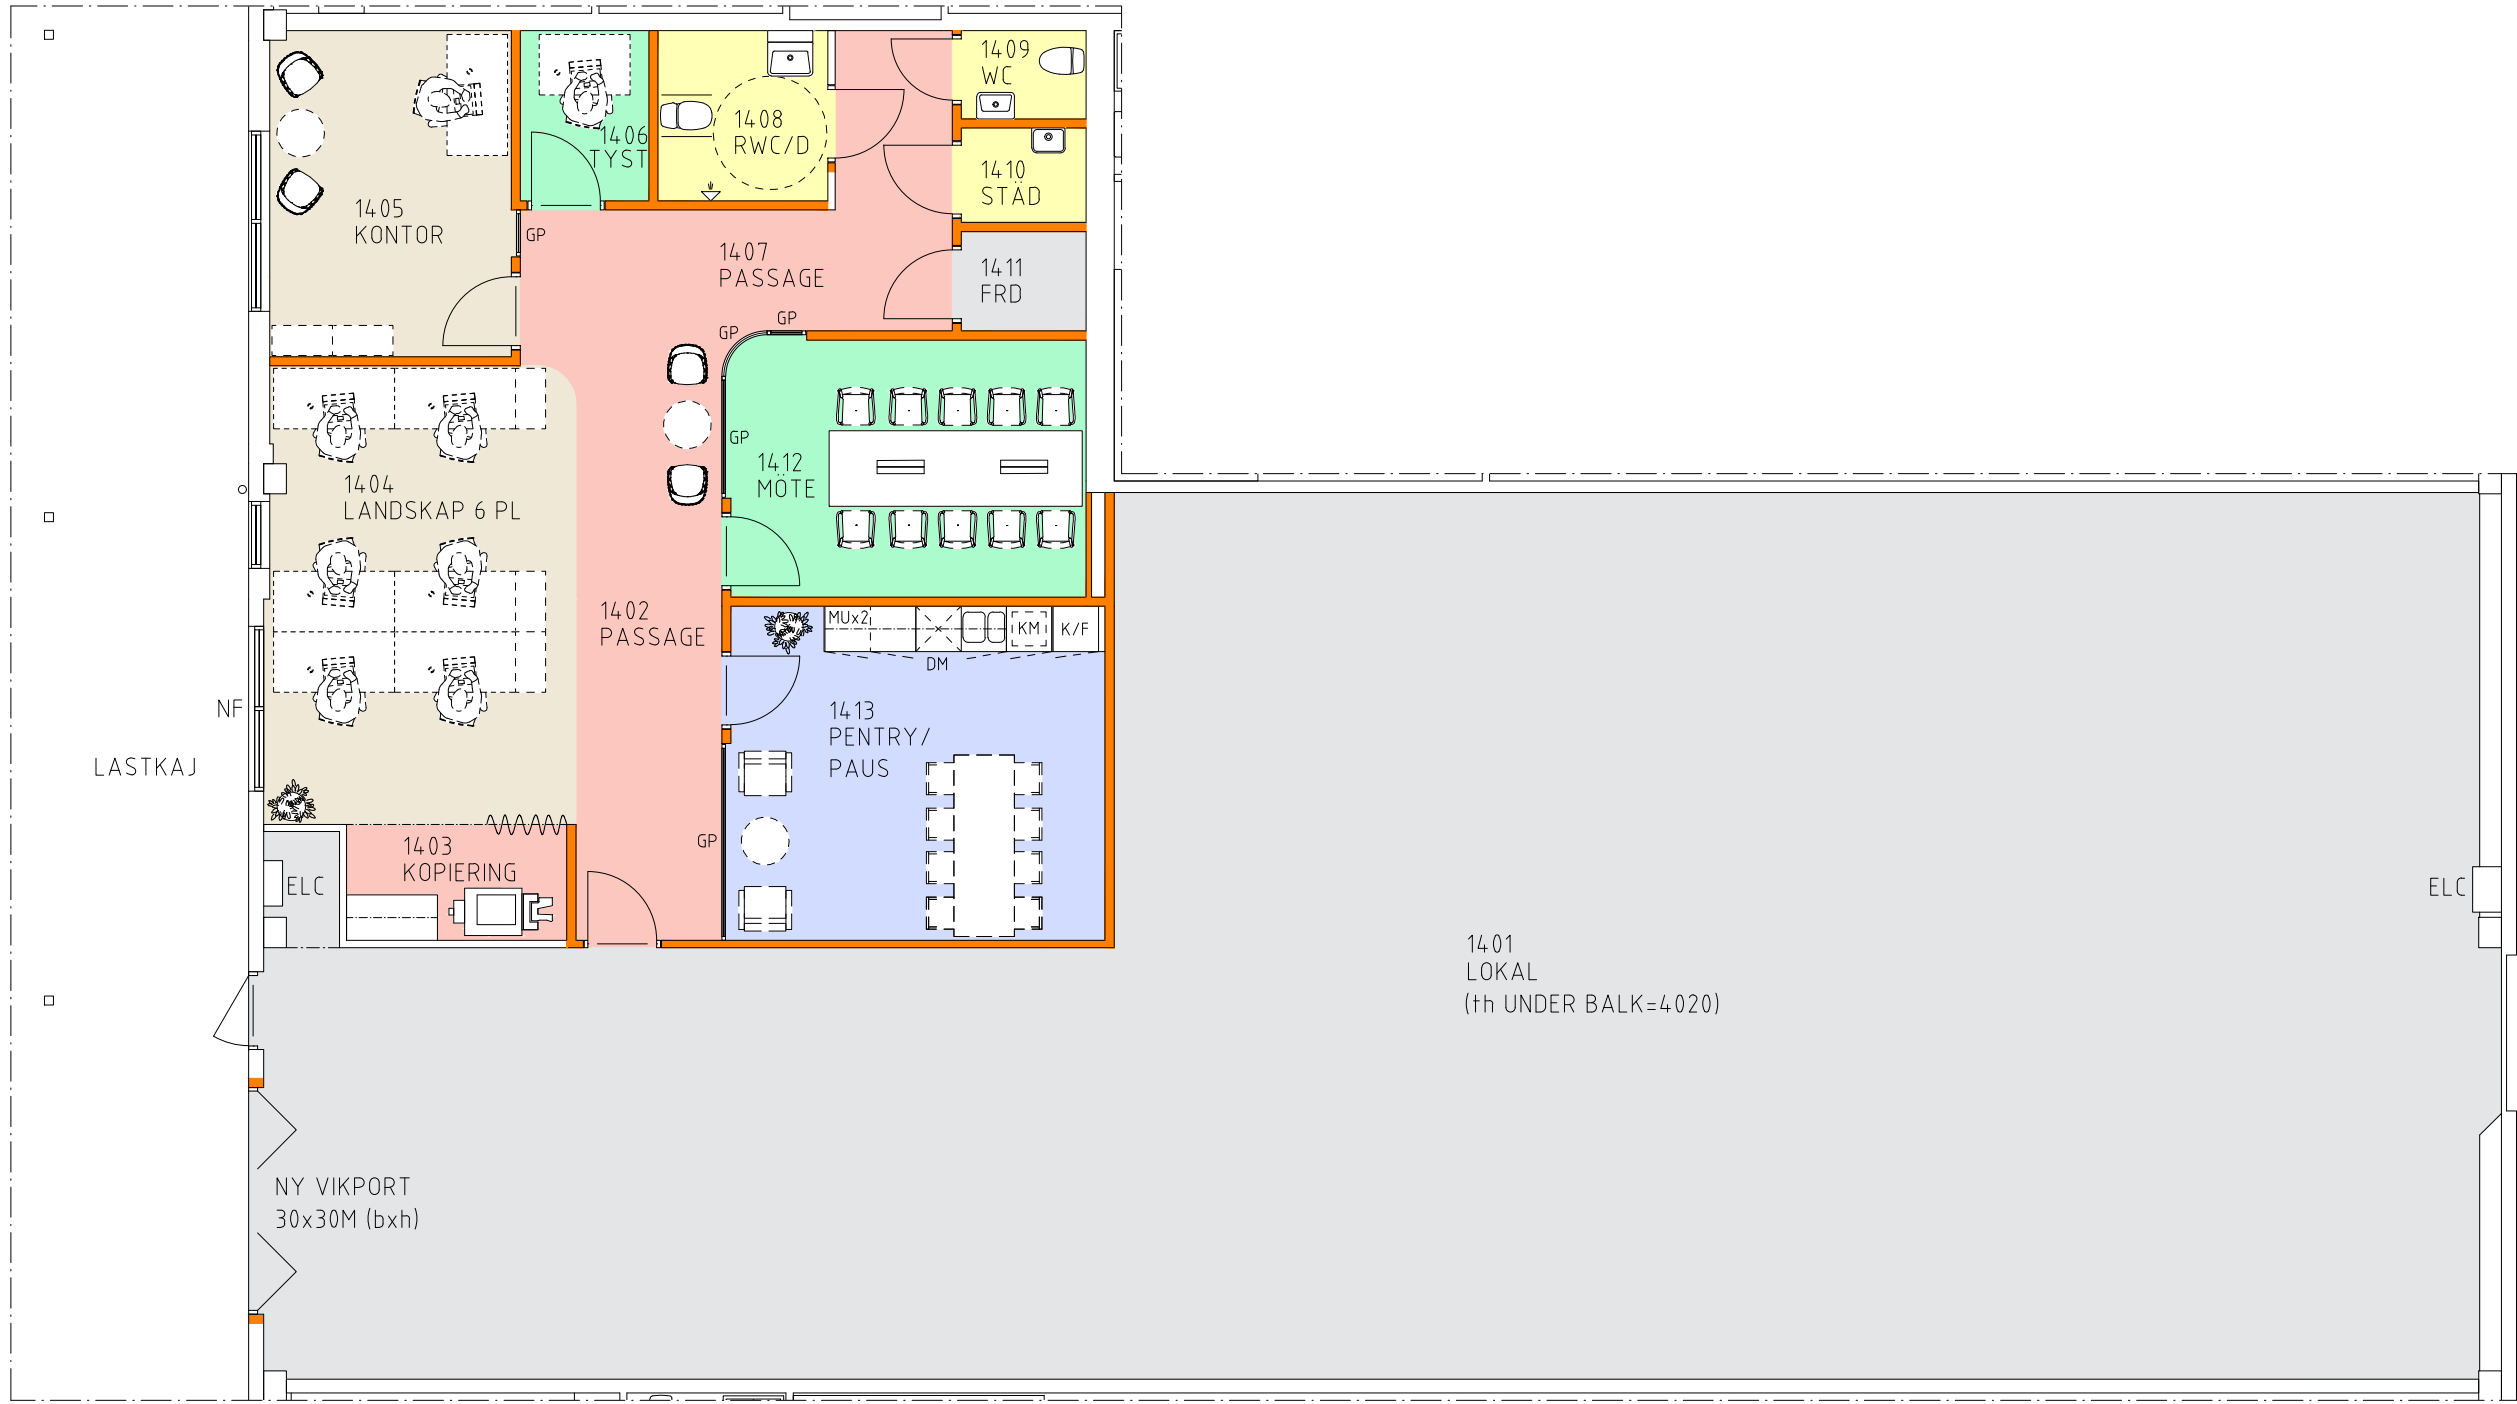

DEL AV PLAN BV →

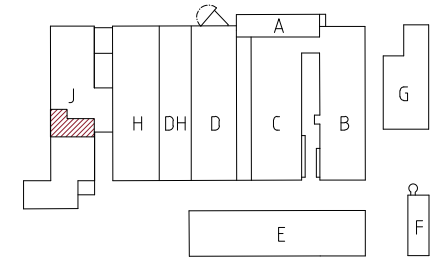

ORIENTERINGSFIGUR
EJ SKALENLIG

