


Inplaceringsskiss
Kv. Öskaret 1
Torsgatan 26
Plan 6 (4 trappor)
Ca 390 kvm, Kontor

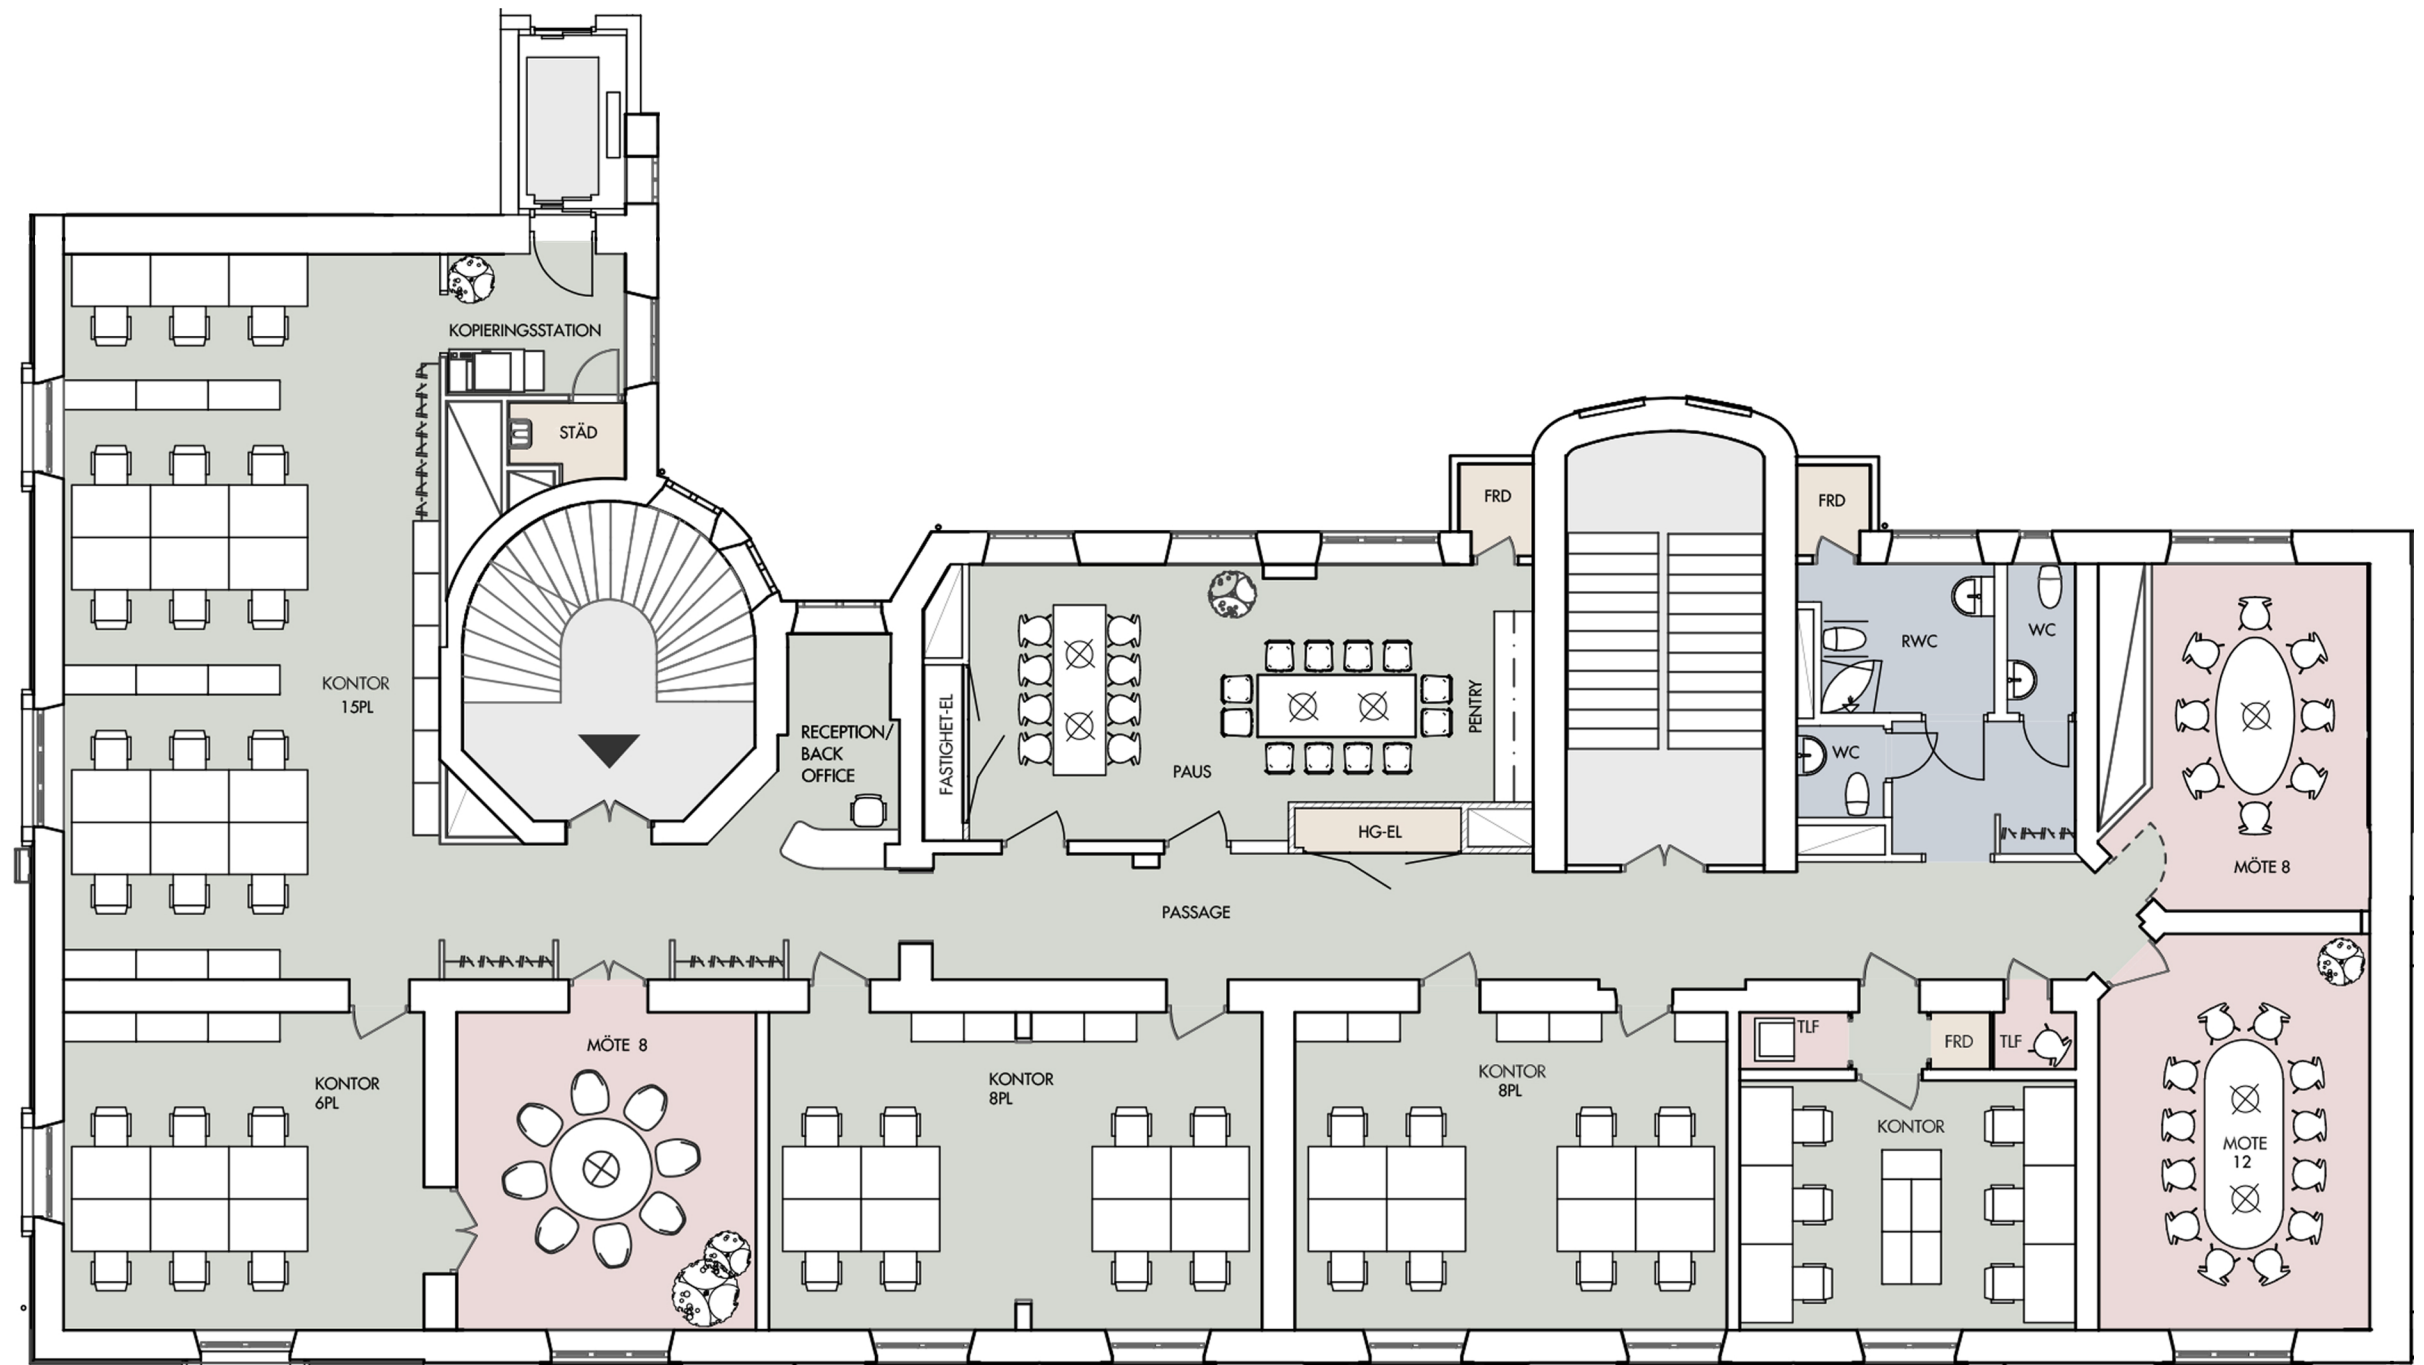

44 kontorsarbetsplatser (varav 1 i reception)

9 m² / person

1 mötesrum för 12 personer

2 mötesrum för 8 personer

2 telefonrum

1 pausyta/pentry med 20 matplatser

1 rwc / 2 wc

1 städ / förråd

3 förråd

