


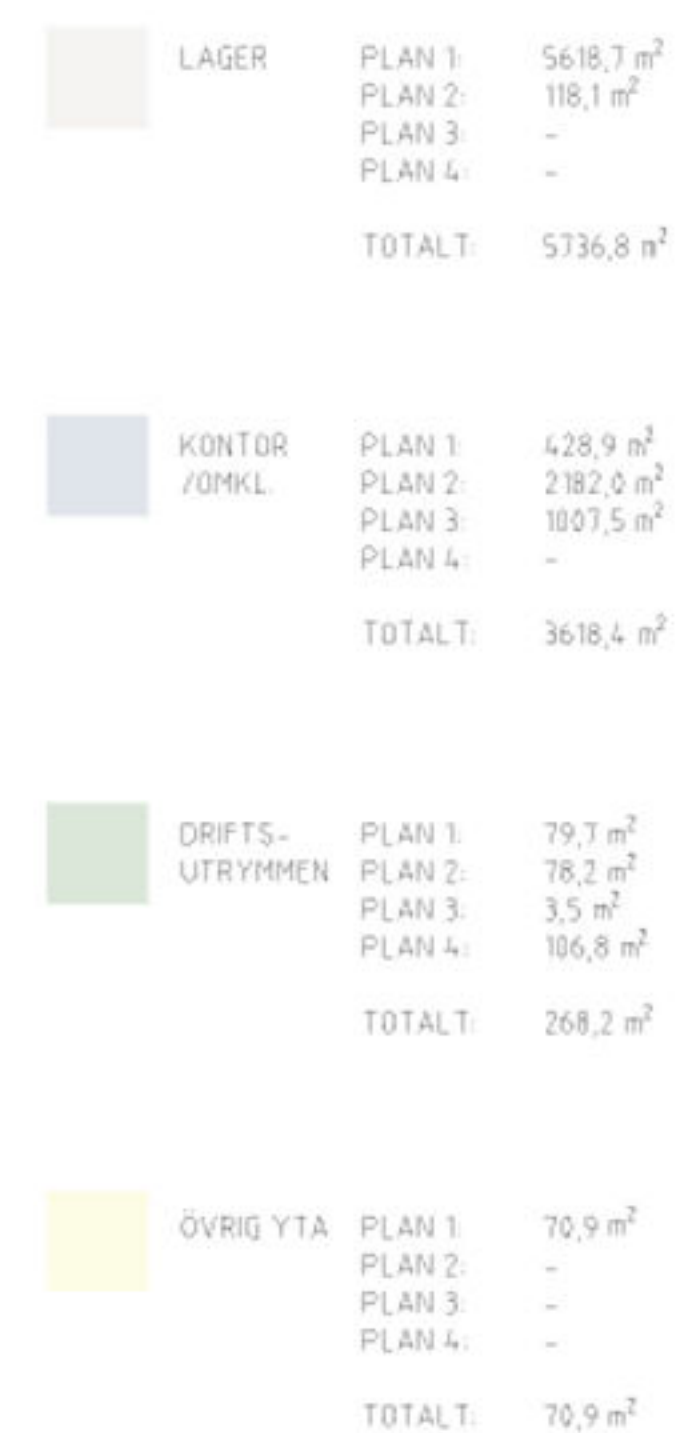


BACKA 21:5

PLAN 3

2026-06-01

A1 1:200

A3 1:400

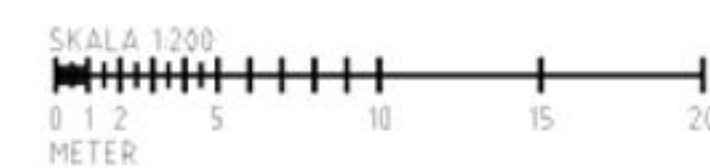

RITNING BASERAD PÅ UNDERLAG FRÅN WSP SYSTEMS.