







CASTELLUM

Adress: Storgatan 28  
Fastighetsbeteckning: Gasverket 2  
Plan: Bottenplan  
Yta: 119 m<sup>2</sup>  
Lokaltyp: Kontor

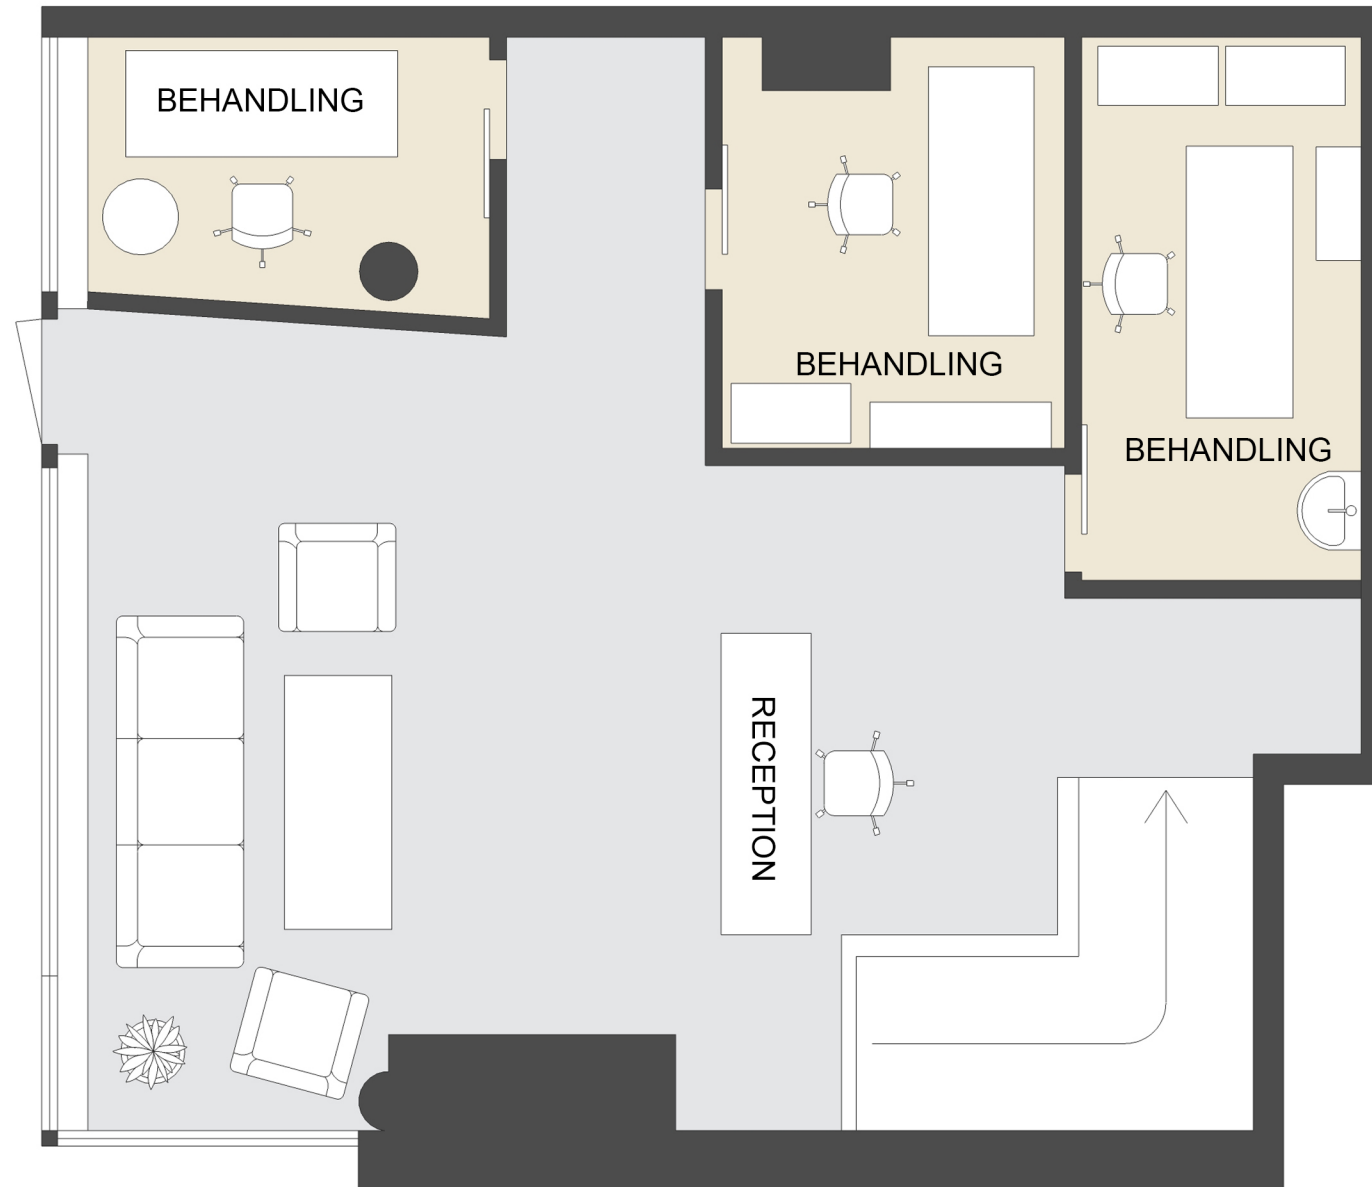

- Kontorsyta
- Möte/Konferens/Samtal
- Pentry
- Allmäna ytor
- WC/RWC/Städ/Dusch
- Förråd/Teknik

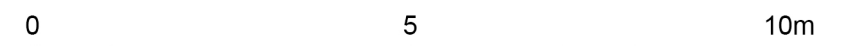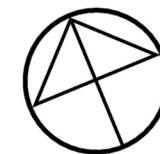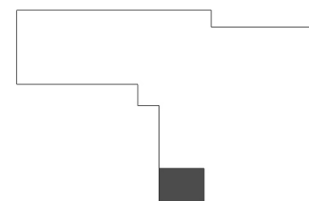

Skala 1:100 (A3)

Med reservation för avvikelser.  
Möbleringen är endast ett förslag och  
kanske inte är genomförbar i verkligheten.