




CASTELLUM

Adress: Kullagatan 29
Fastighetsbeteckning: Kv. Delfinen
Plan: 1
Yta: 299 + 14plot kvm
Lokaltyp: Butik/Kontor

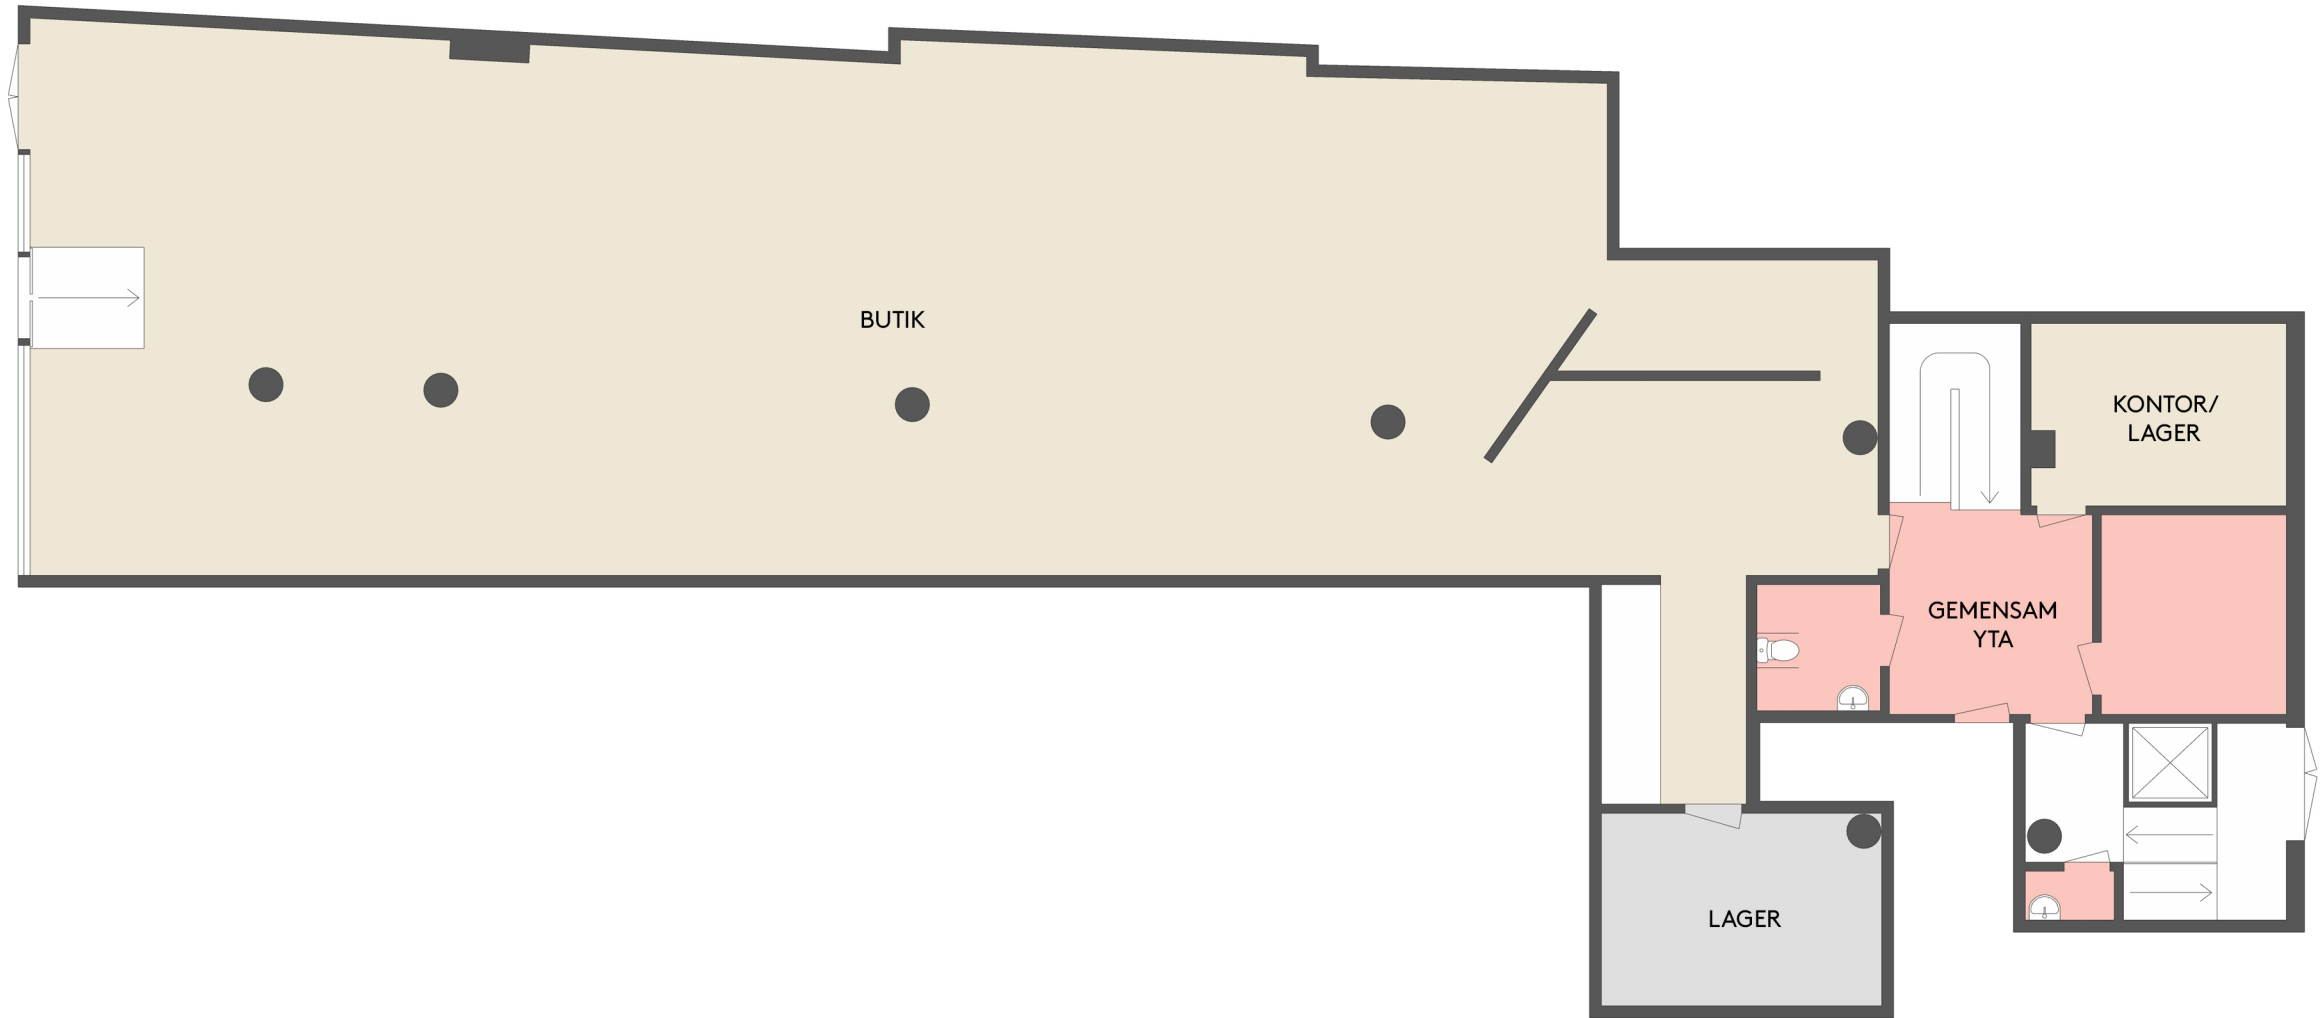

- Kontorsyta/Butik
- Möte/Konferens/Samtal
- Kök/Pentry
- Gemensam yta
- Förråd/Teknik
- WC/RWC/Städ/Dusch