



TRAPPHUS PLAN 2
21.4 m²

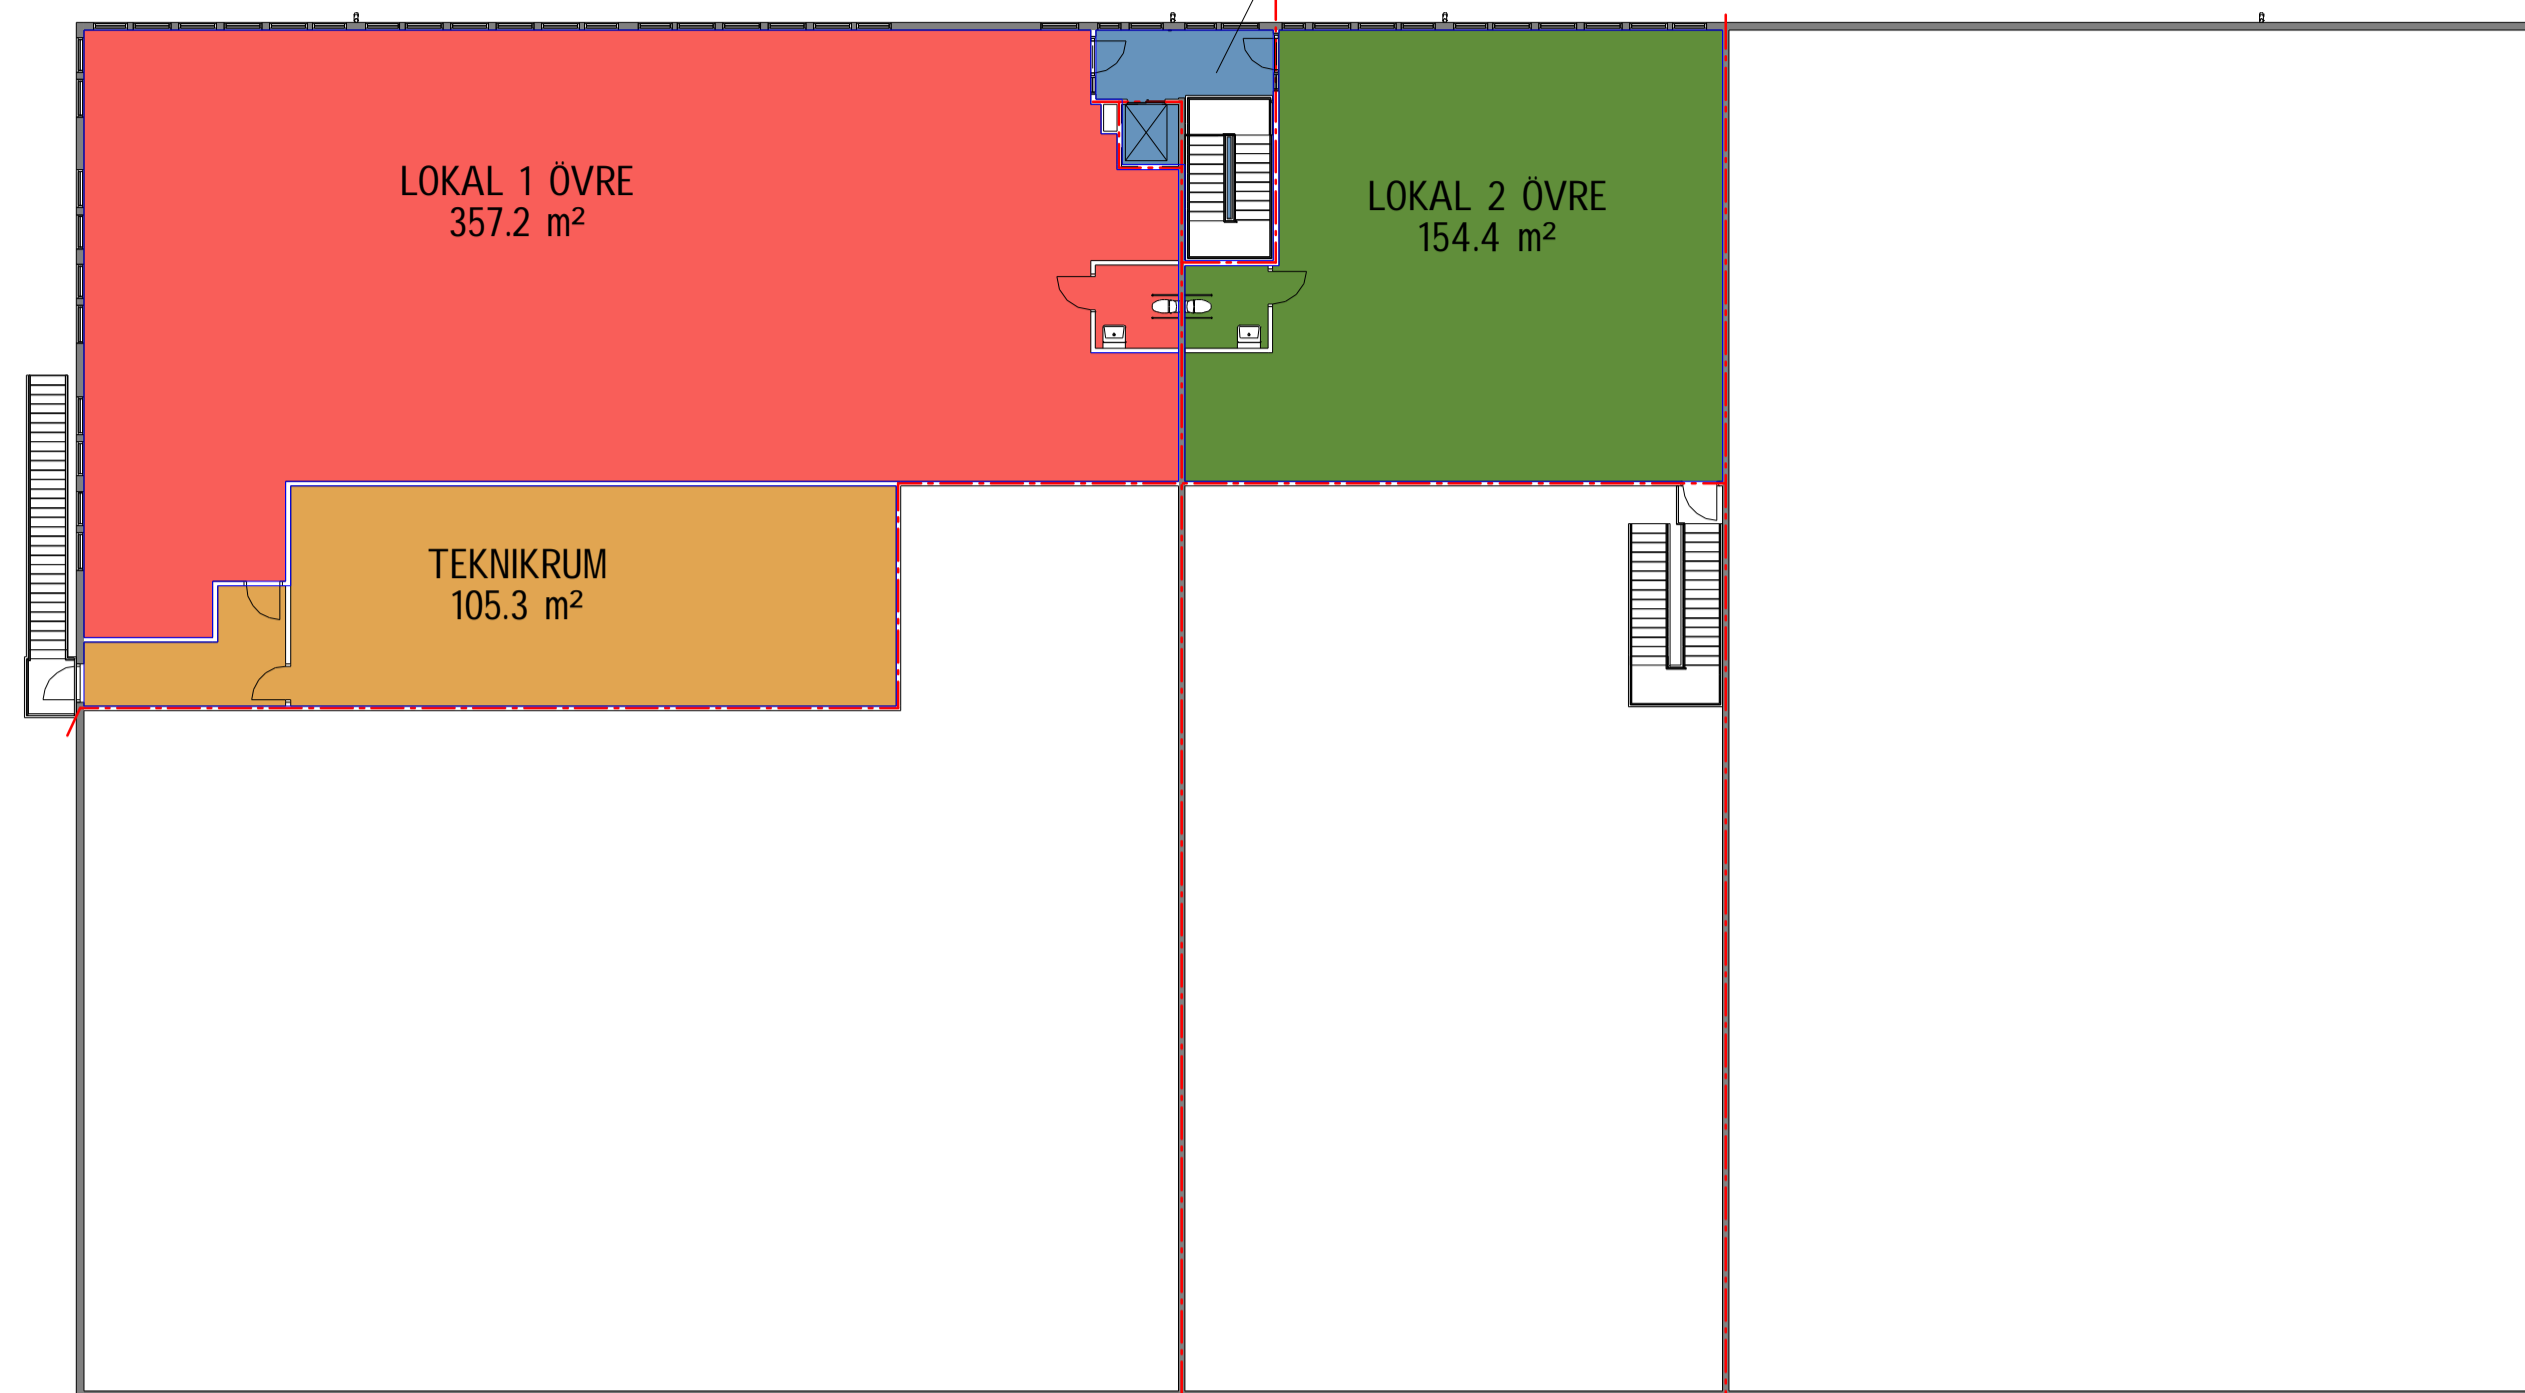

- LOKAL 1
- LOKAL 1 ÖVRE
- LOKAL 2
- LOKAL 2 ÖVRE
- LOKAL 3
- TEKNIKRUM
- TRAPPHUS


LOA - PLAN 2
SKALA 1 : 200

TRAPPHUS PLAN 1
21.4 m²

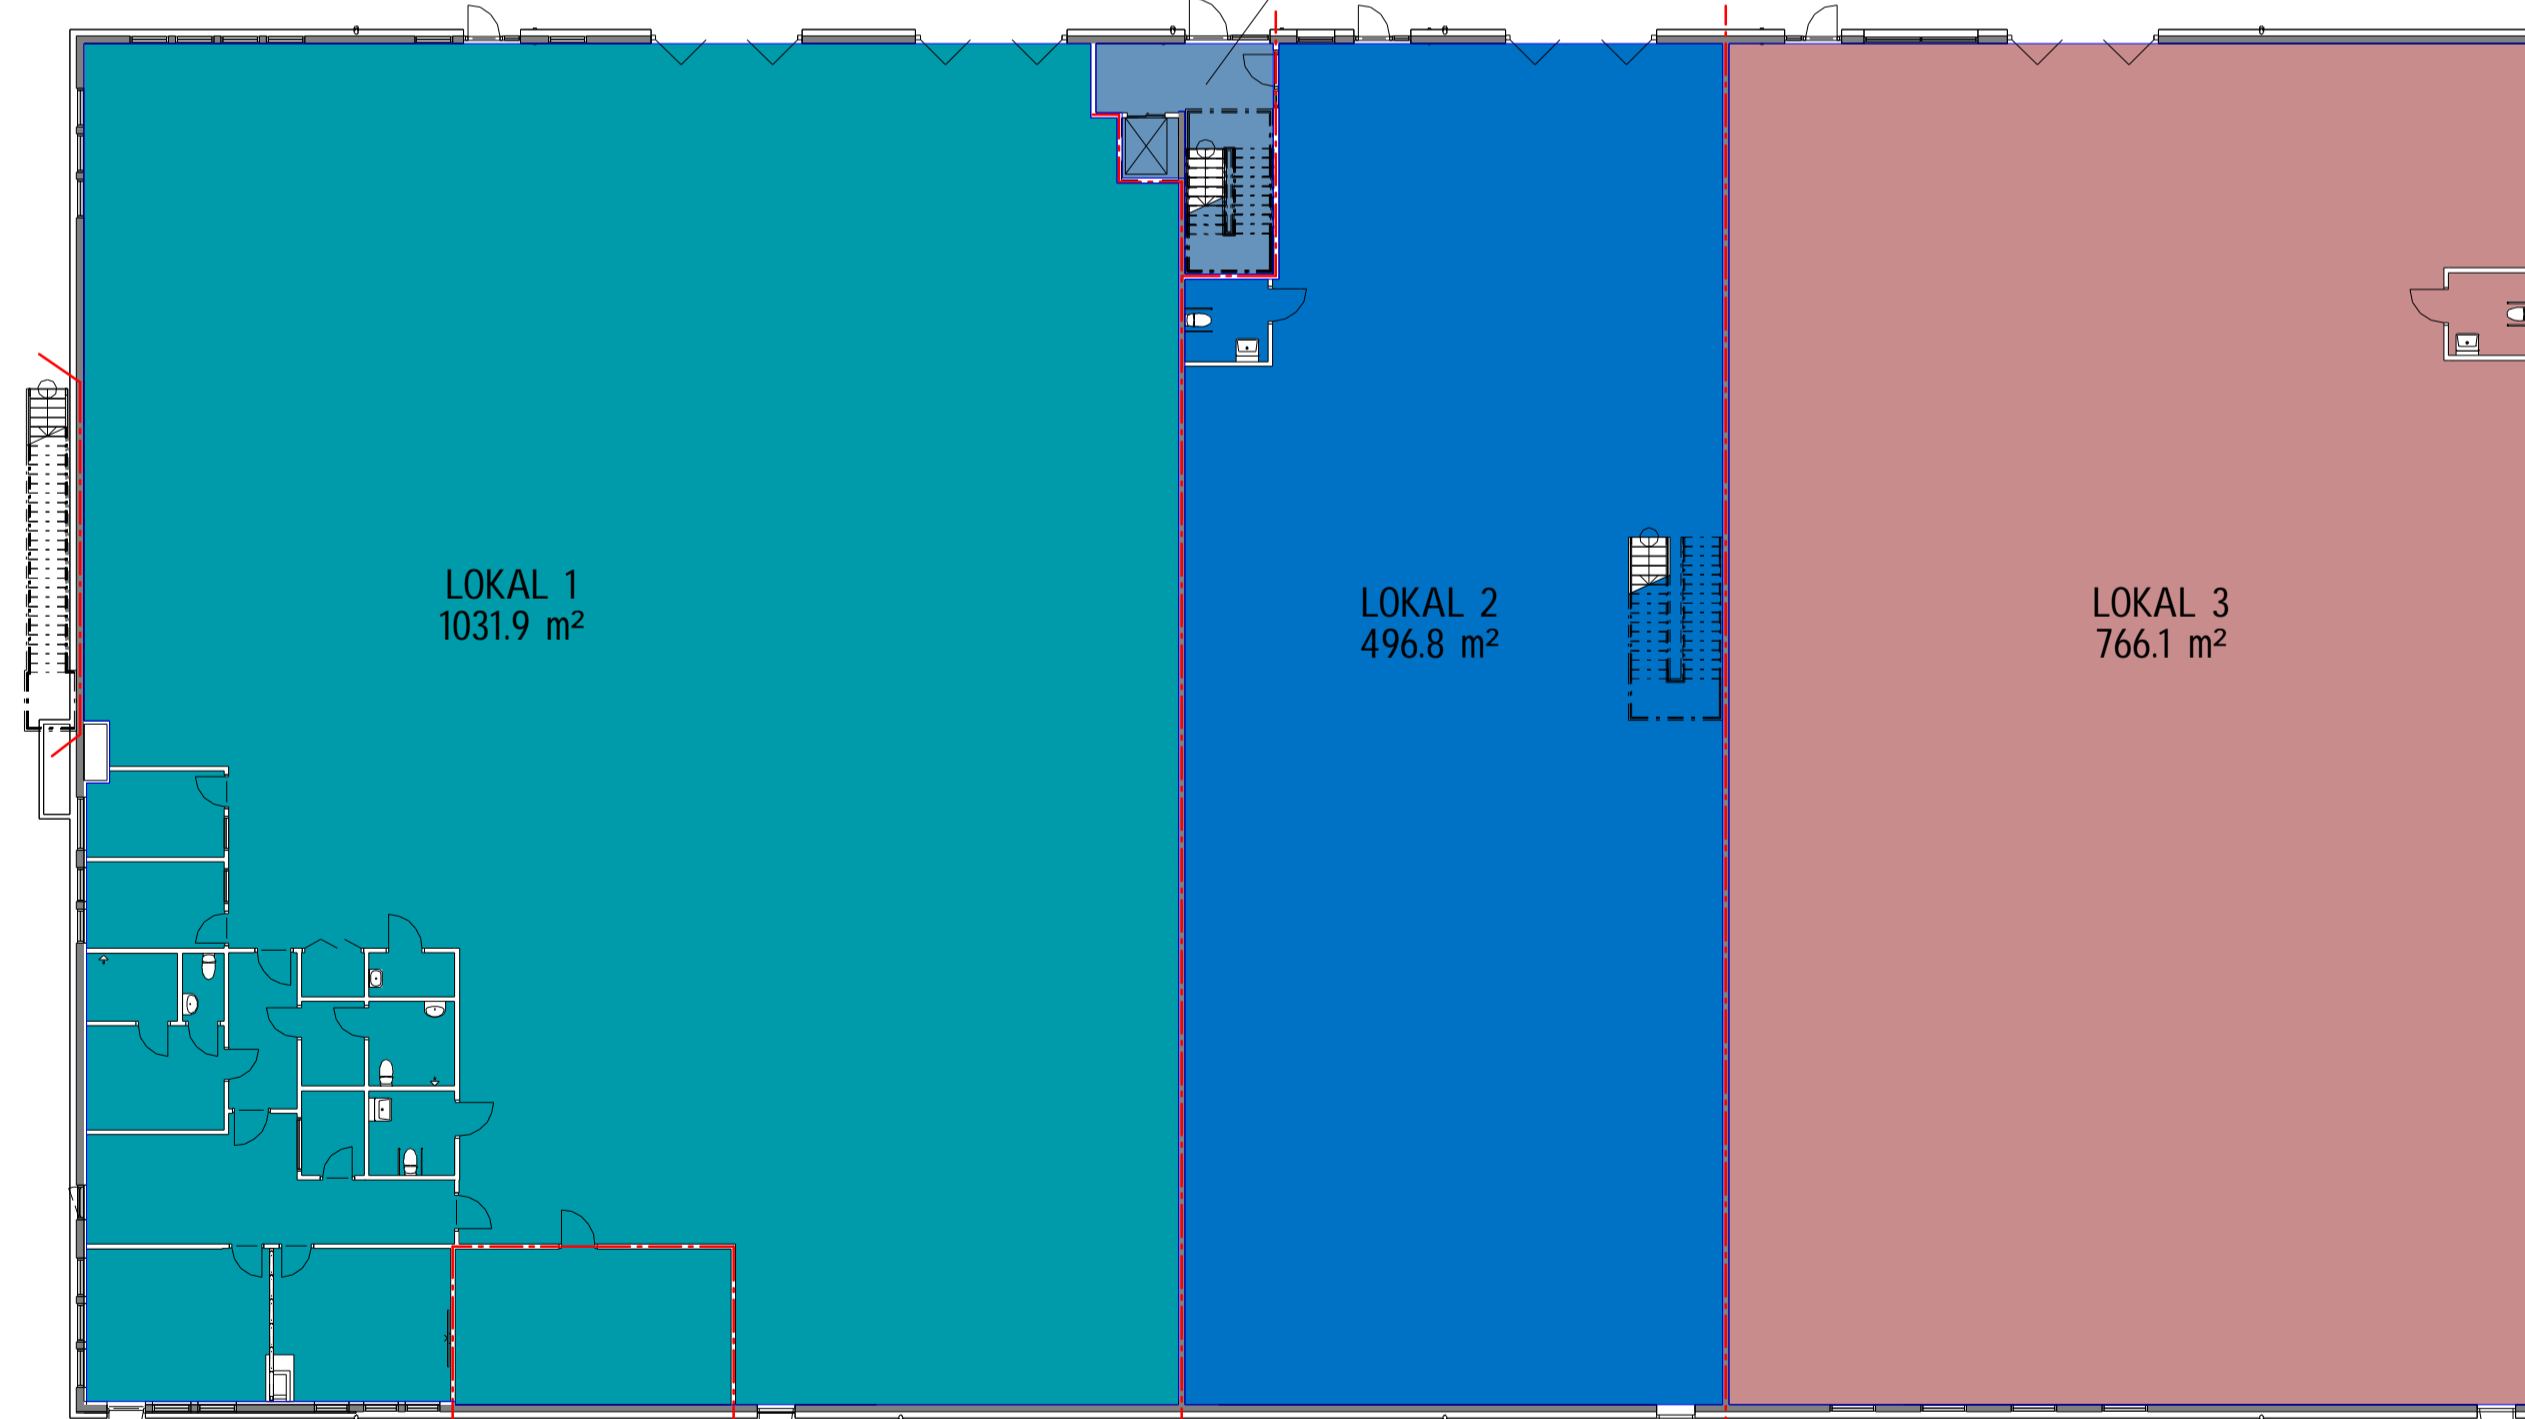

- LOKAL 1
- LOKAL 1 ÖVRE
- LOKAL 2
- LOKAL 2 ÖVRE
- LOKAL 3
- TEKNIKRUM
- TRAPPHUS

LOA - PLAN 1
SKALA 1 : 200

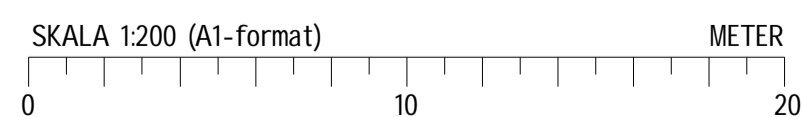

AREABERÄKNING PLAN 1	
NAMN	AREA
LOKAL 1	1031.9 m ²
LOKAL 2	496.8 m ²
LOKAL 3	766.1 m ²
LOA	2294.7 m ²

AREABERÄKNING PLAN 2	
NAMN	AREA
LOKAL 1 ÖVRE	357.2 m ²
LOKAL 2 ÖVRE	154.4 m ²
LOA	511.5 m ²

AREABERÄKNING LOKAL TOTAL	
NAMN	AREA
LOKAL 1	1031.9 m ²
LOKAL 1 ÖVRE	357.2 m ²
LOKAL 2	496.8 m ²
LOKAL 2 ÖVRE	154.4 m ²
LOKAL 3	766.1 m ²
LOA	2806.3 m ²

AREABERÄKNING ÖVRIGT	
NAMN	AREA
TEKNIKRUM	105.3 m ²
TRAPPHUS PLAN 1	21.4 m ²
TRAPPHUS PLAN 2	21.4 m ²
	148.1 m ²


AREABERÄKNING TOTAL	
NAMN	AREA
LOKAL 1	1031.9 m ²
LOKAL 1 ÖVRE	357.2 m ²
LOKAL 2	496.8 m ²
LOKAL 2 ÖVRE	154.4 m ²
LOKAL 3	766.1 m ²
TRAPPHUS PLAN 1	21.4 m ²
TRAPPHUS PLAN 2	21.4 m ²
	2954.4 m ²

REV	ANT	ÄNDRING AVSER	DATUM	SIGN

AREABERÄKNING



ORIENTERINGSGIFUR

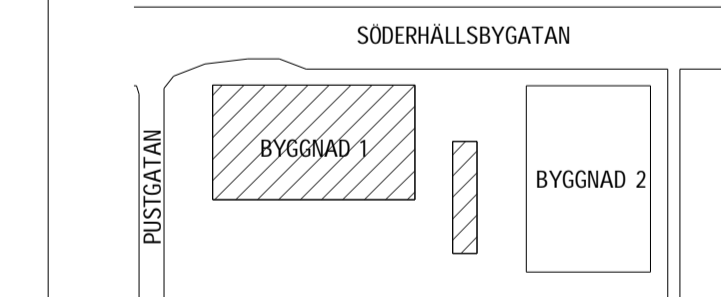

UPPSALA KOMMUN
SÖDERHÄLLBYGATAN 5

TE	RO-Gruppen AB	033-43 56 000
A	SONARK ARKITEKTKONTOR AB	013-25 44 80
K	STIBA	033-23 36 88
KP	VASTANFORS STÅLBYGGNADER	022-34 75 00
M	SH BYGG, STEN OCH ANLÄGGNING AB	020-01 11 711
BR	P&B	040-611 71 90
EL	AMBRATEC AB	021 - 470 38 00
VS	CAVERION SVERIGE AB	018 - 69 12 00
V	CAVERION SVERIGE AB	018 - 69 12 00

ANSVARIG	RITAD/KONSTR AV	HANDLAGGARE
EA	EA	EA
UPPDRAG NR 2222	DATUM 22-10-18	KST NR 202320

SÖDERHÄLLBY 2:1
BYGGNAD 1
PLAN 1 OCH 2
ÖVERSIKT
AREAREDOVISNING

SKALA	PROJNR	NUMMER	REV
A1 1:200 A3 1:400	1000978	A-99-1-002	