


### Förklaringar:

Alla mått i millimeter.  
 Underlag är ej kontrollmätt på plats så eventuella avvikelser kan vara aktuella.  
 Samtliga mått kontrolleras på plats.

- Utbildningssal
- Paus/Pentry
- Kontor
- Mötesrum
- Övrigt

- = Entreprenadgräns
- = Brandcellsgräns EI60

- = Rivning
- = Ny vägg
- = Bef. vägg
- = Ny dörr
- = Bef. dörr

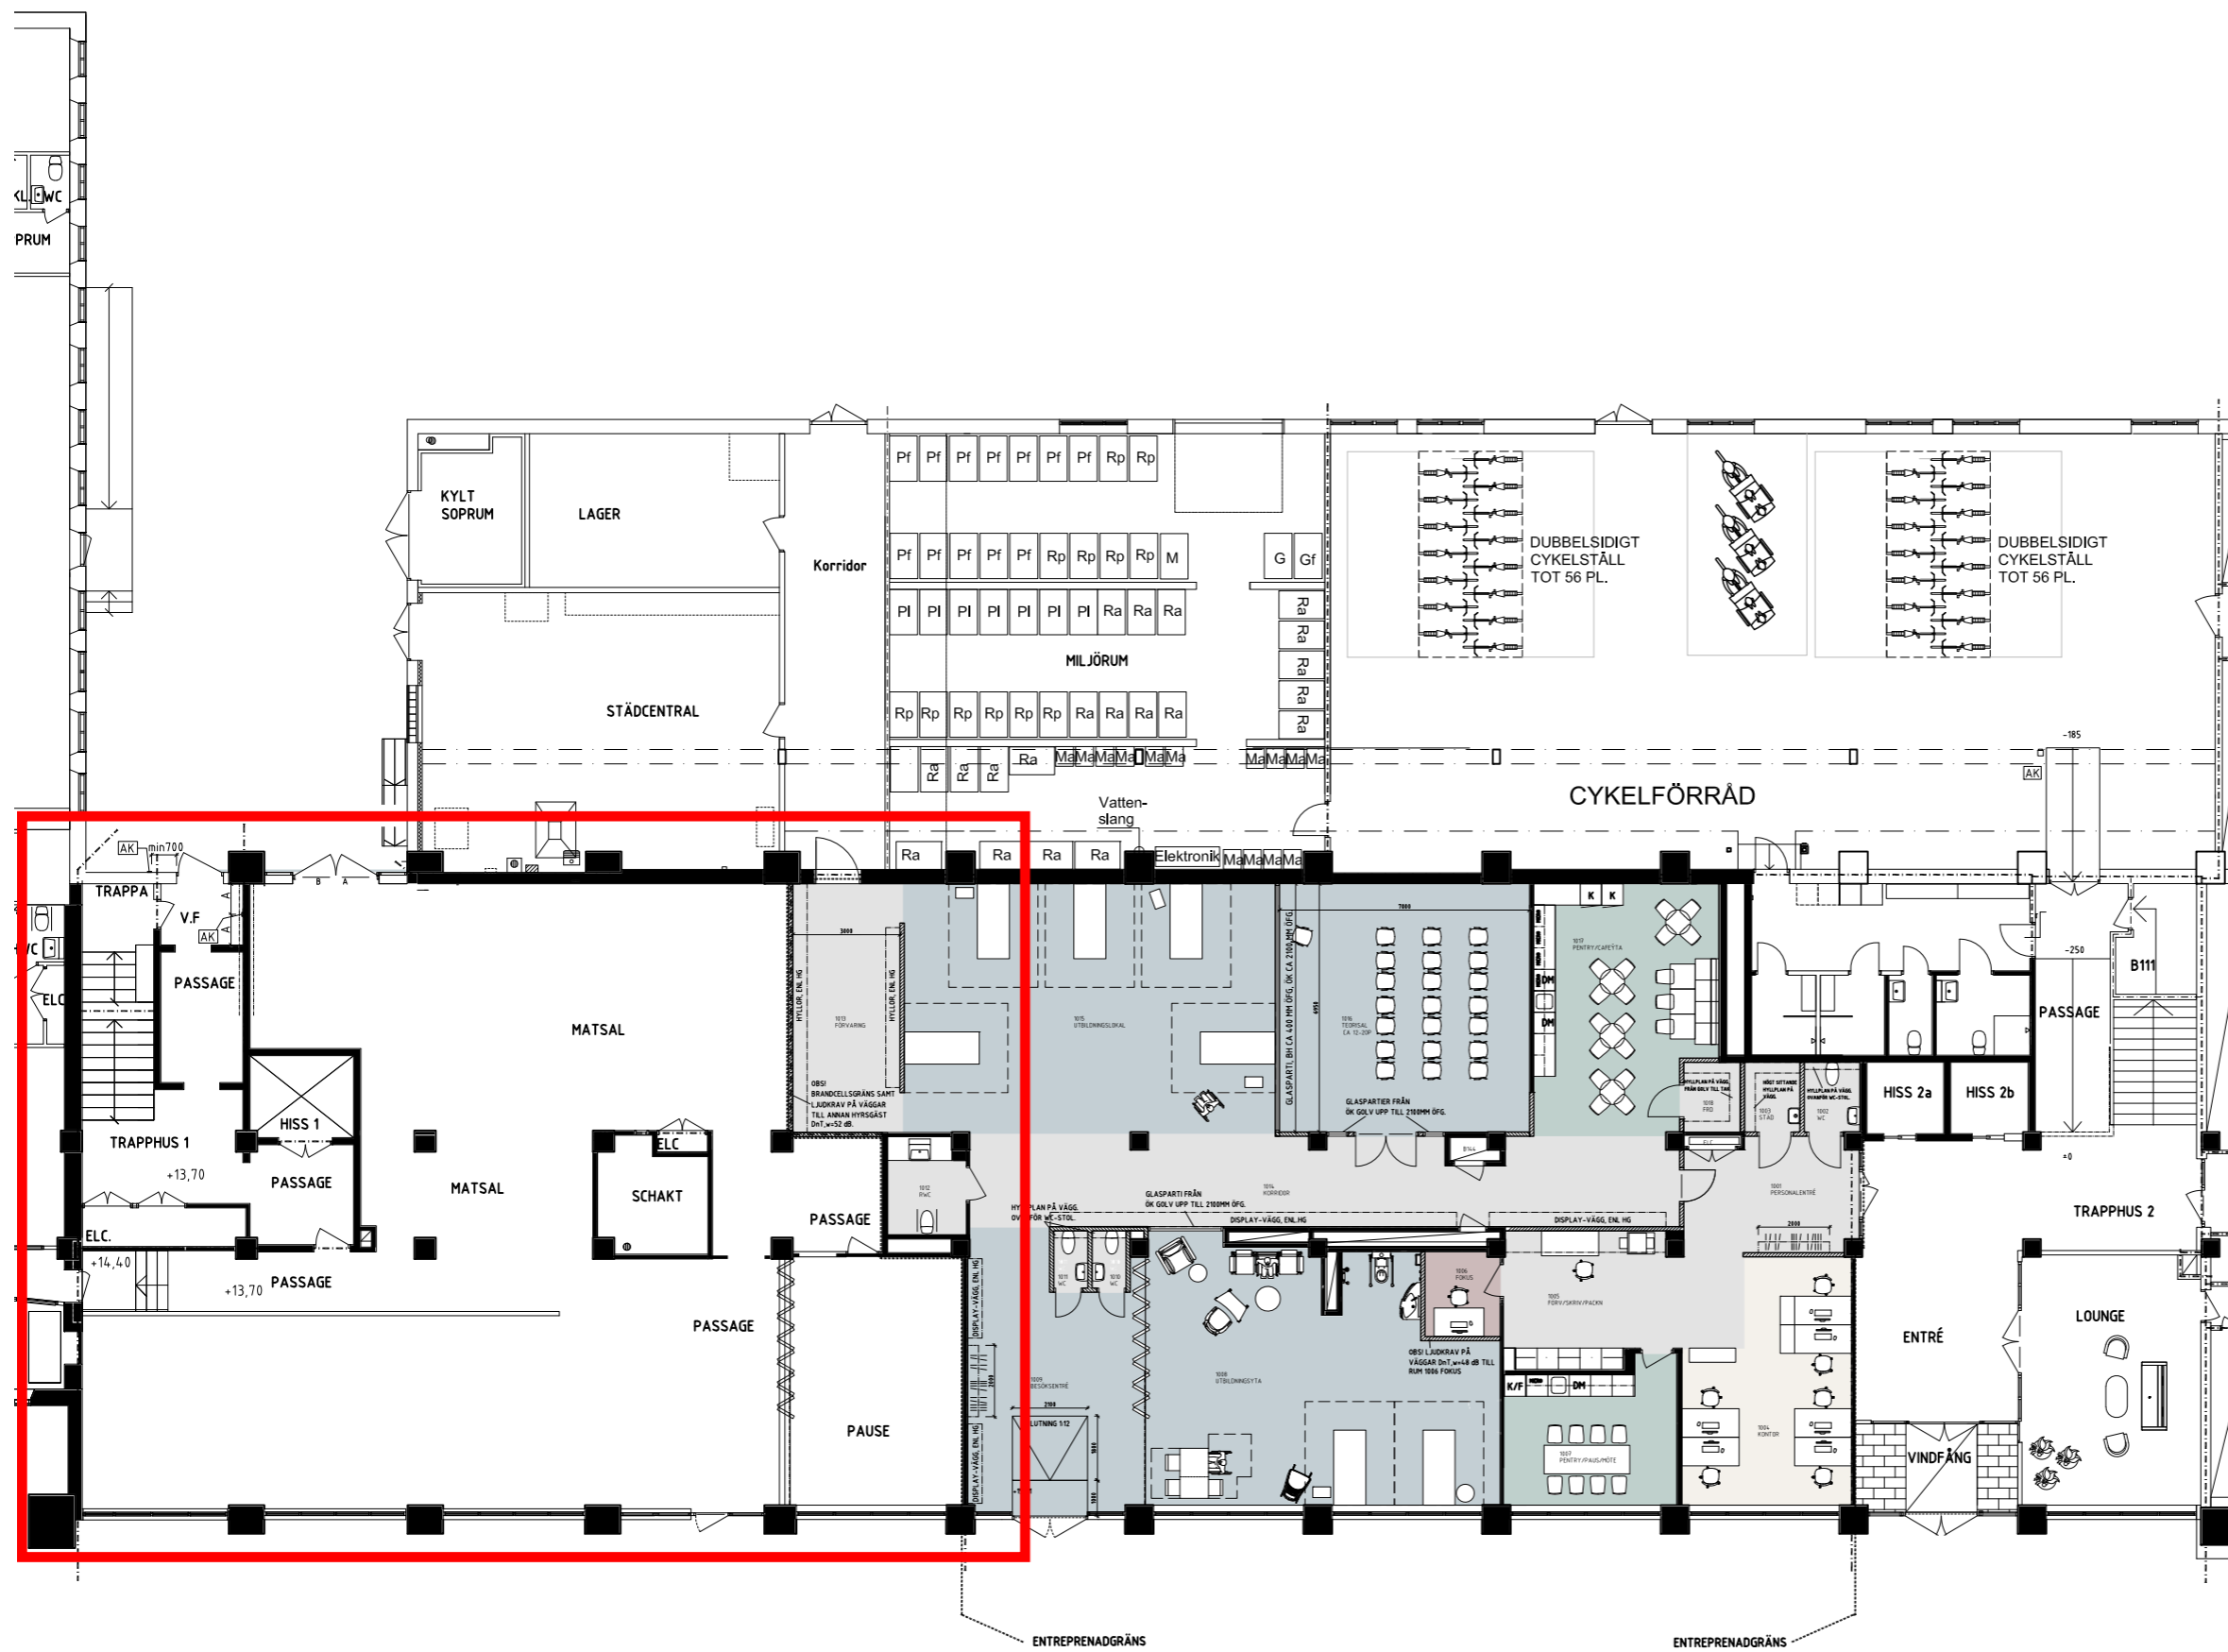

Sektion

Orienteringsfigur

Skiss för Gamlestadsvägen 18B, entréplan

DATUM 2024-04-19	RITAD AV L.RÖJFORS
SKALA 1:200	UPPDRAG NR 321-014
	SKISS NR 004

**CASTELLUM**

thorbjörnsson +  
edgren arkitekter

