



BOTTENVÅNING, DELPLAN



VÅNING 1 TR, DELPLAN

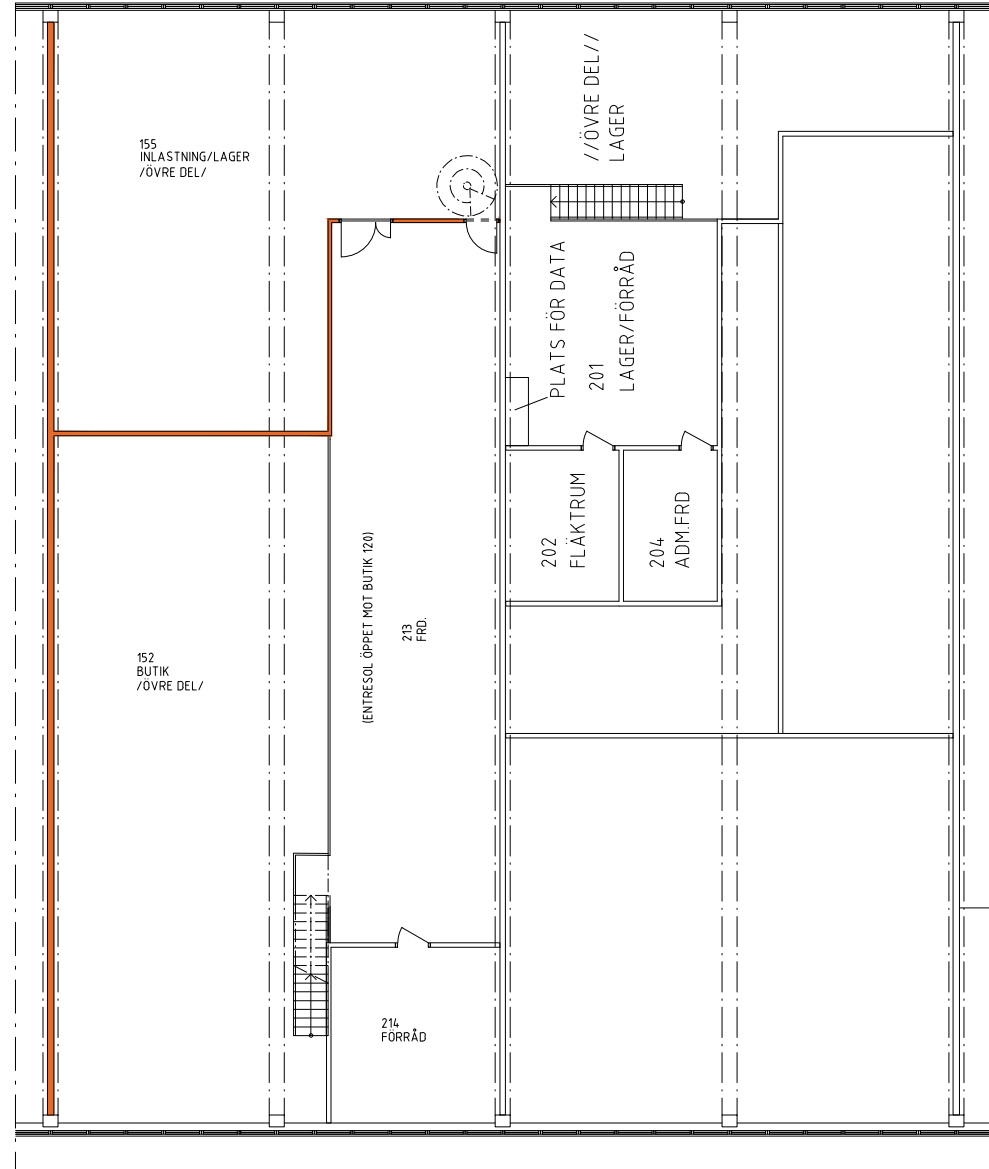

BOTTENVÅNING
ORIENTERINGSFIGUR

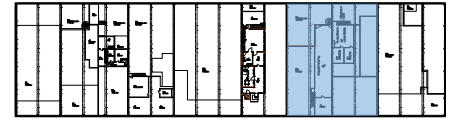

VÅNING 1 TR
ORIENTERINGSFIGUR

BET	ANT	ÄNDRINGEN AVSER	SIGN	DATUM
-----	-----	-----------------	------	-------

LOKALRITNING



HUS 5
Kv LITOGRAFEN 1, ÖREBRO

UPPDRAG NR 4.31999	RITAD AV CZ	HANDLÖGGARE M WIJK
DATUM 2021-03-23	ANSVARIG	

LOKAL 57
HUS 5

SKALA 1:200/A3	NUMMER R03-97-57	BET
-------------------	---------------------	-----