



Adress: Ånstagatan 6
 Fastighetsbeteckning: Basen 10
 Plan: 2
 Yta: 125 m²
 Lokaltyp: Kontor

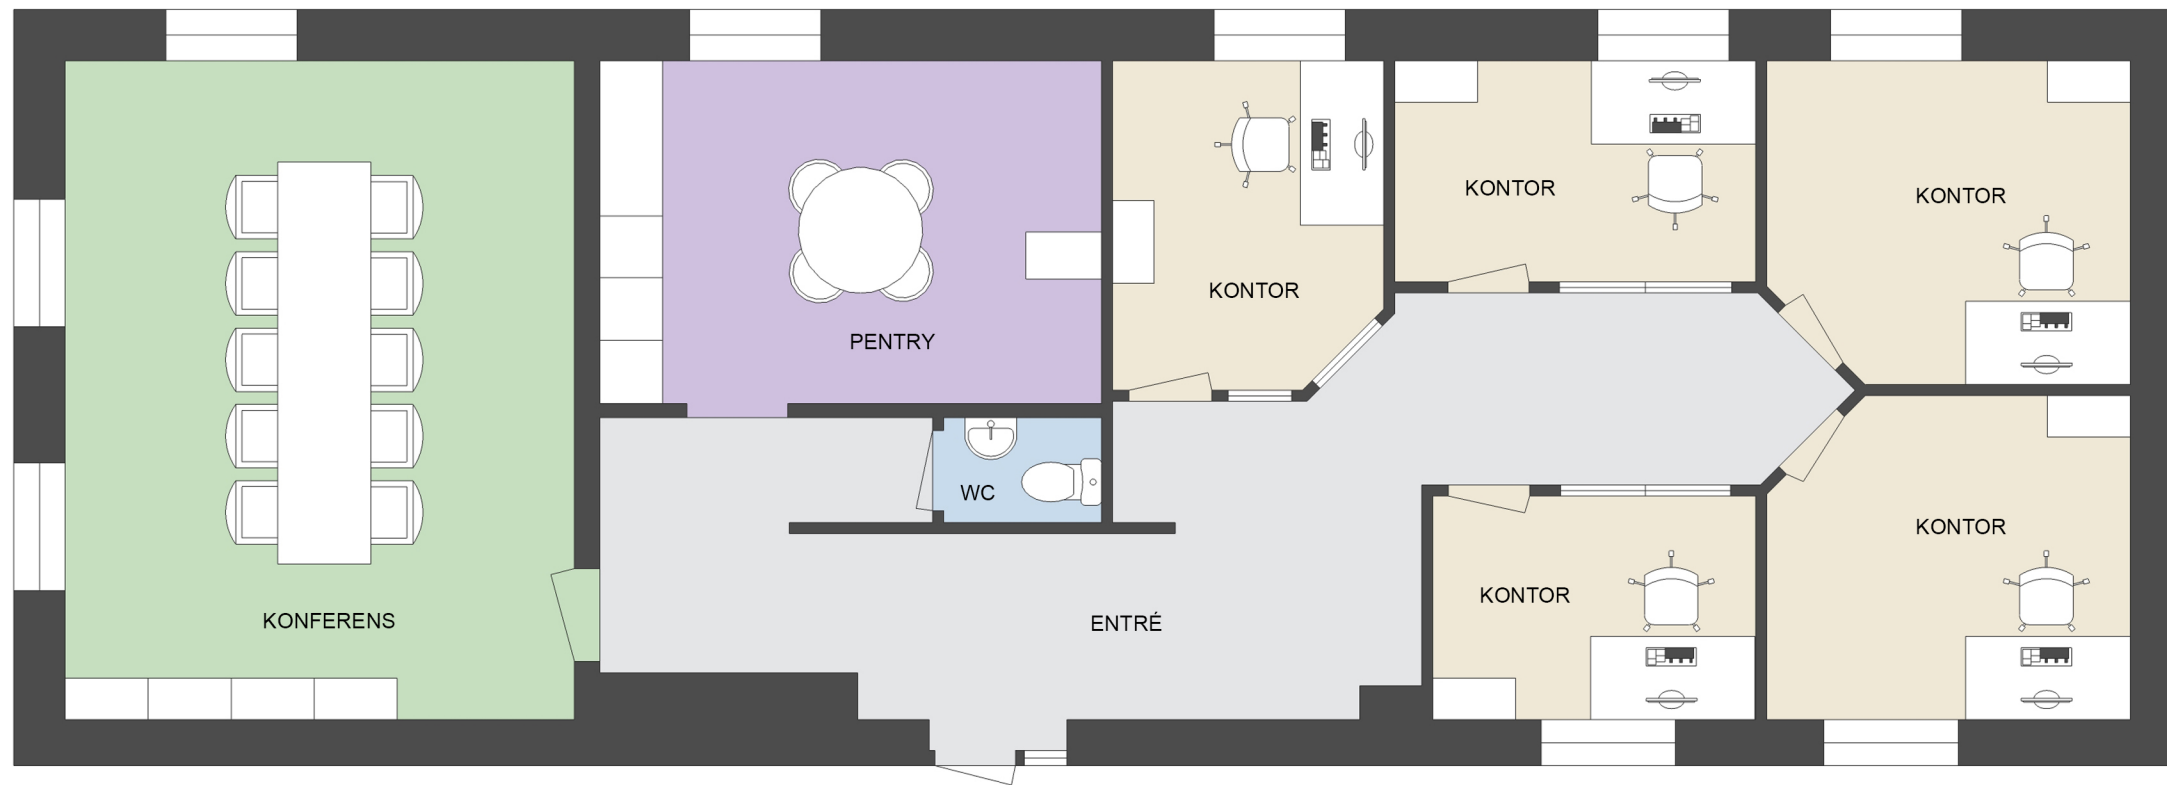

- Kontorsyta
- Möte/Konferens/Samtal
- Pentry
- Allmäna ytor
- WC/RWC/Städ/Dusch
- Förråd/Teknik

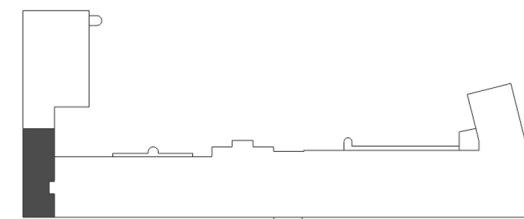

Med reservation för avvikelser.
 Möbleringen är endast ett förslag och
 kanske inte är genomförbar i verkligheten.