



CASTELLUM

Adress: Nikolaigatan 3
 Fastighetsbeteckning: Kv. Borgaren 1
 Plan: 4
 Yta: 402 kvm
 Lokaltyp: Kontor

23 arbetsplatser
 Arbetsplatser i storkontor 19
 Arbetsplatser i kontor 4

Konferens 0



Mötesrum 1

Tyst rum 0
 Förråd/kopiering 2
 EL/IT 1


Pentry 1

WC 3
 Omkl./Dusch 1
 Städ 1

- Kontorsyta
- Möte/Konferens/Samtal
- Kök/Pentry
- Allmänna utrymmen
- Förråd/Teknik
- WC/RWC/Städ/Dusch

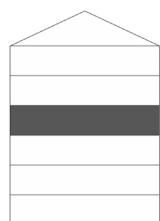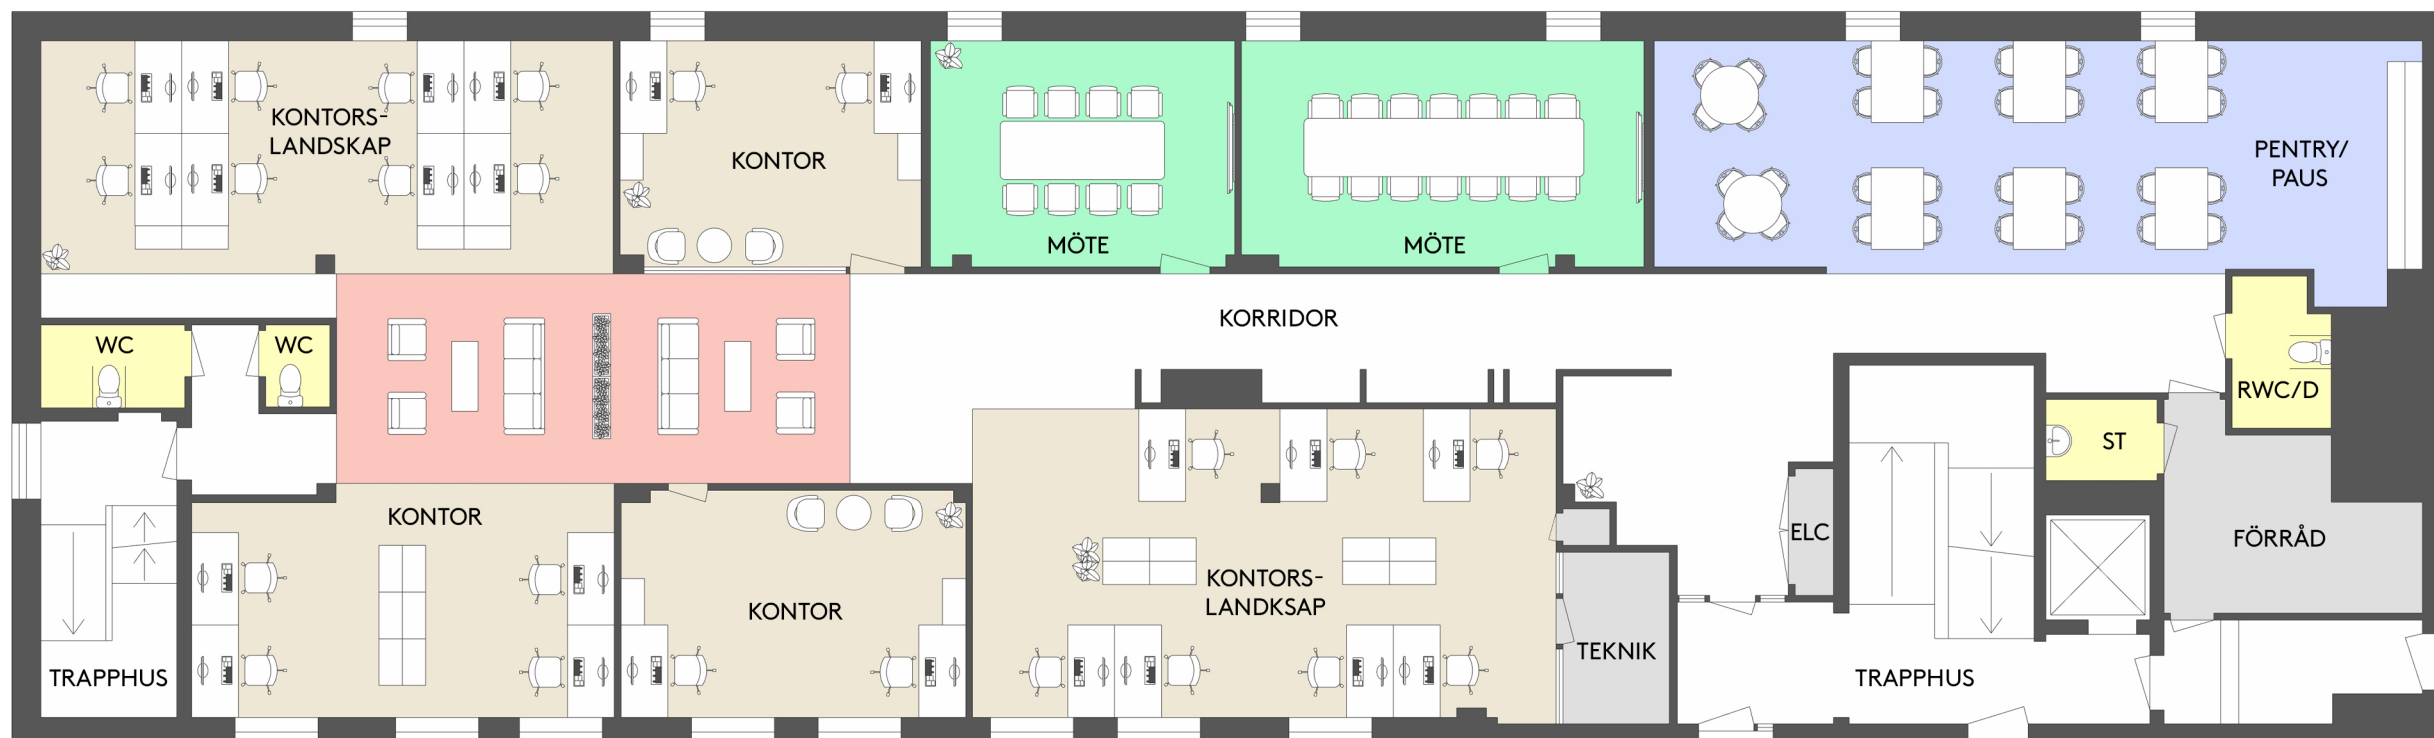

Plan 4

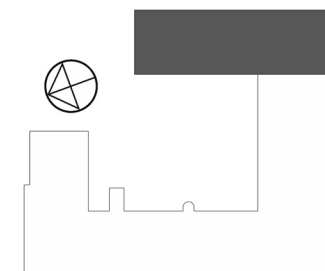

0 5 10m
 Skala 1:100 (A3) Med reservation för avvikelser