




CASTELLUM

Adress: F O Petersons gatan 30
Fastighetsbeteckning: Högsbo 20:22
Plan: 3
Yta: 502 kvm
Lokaltyp: Kontor

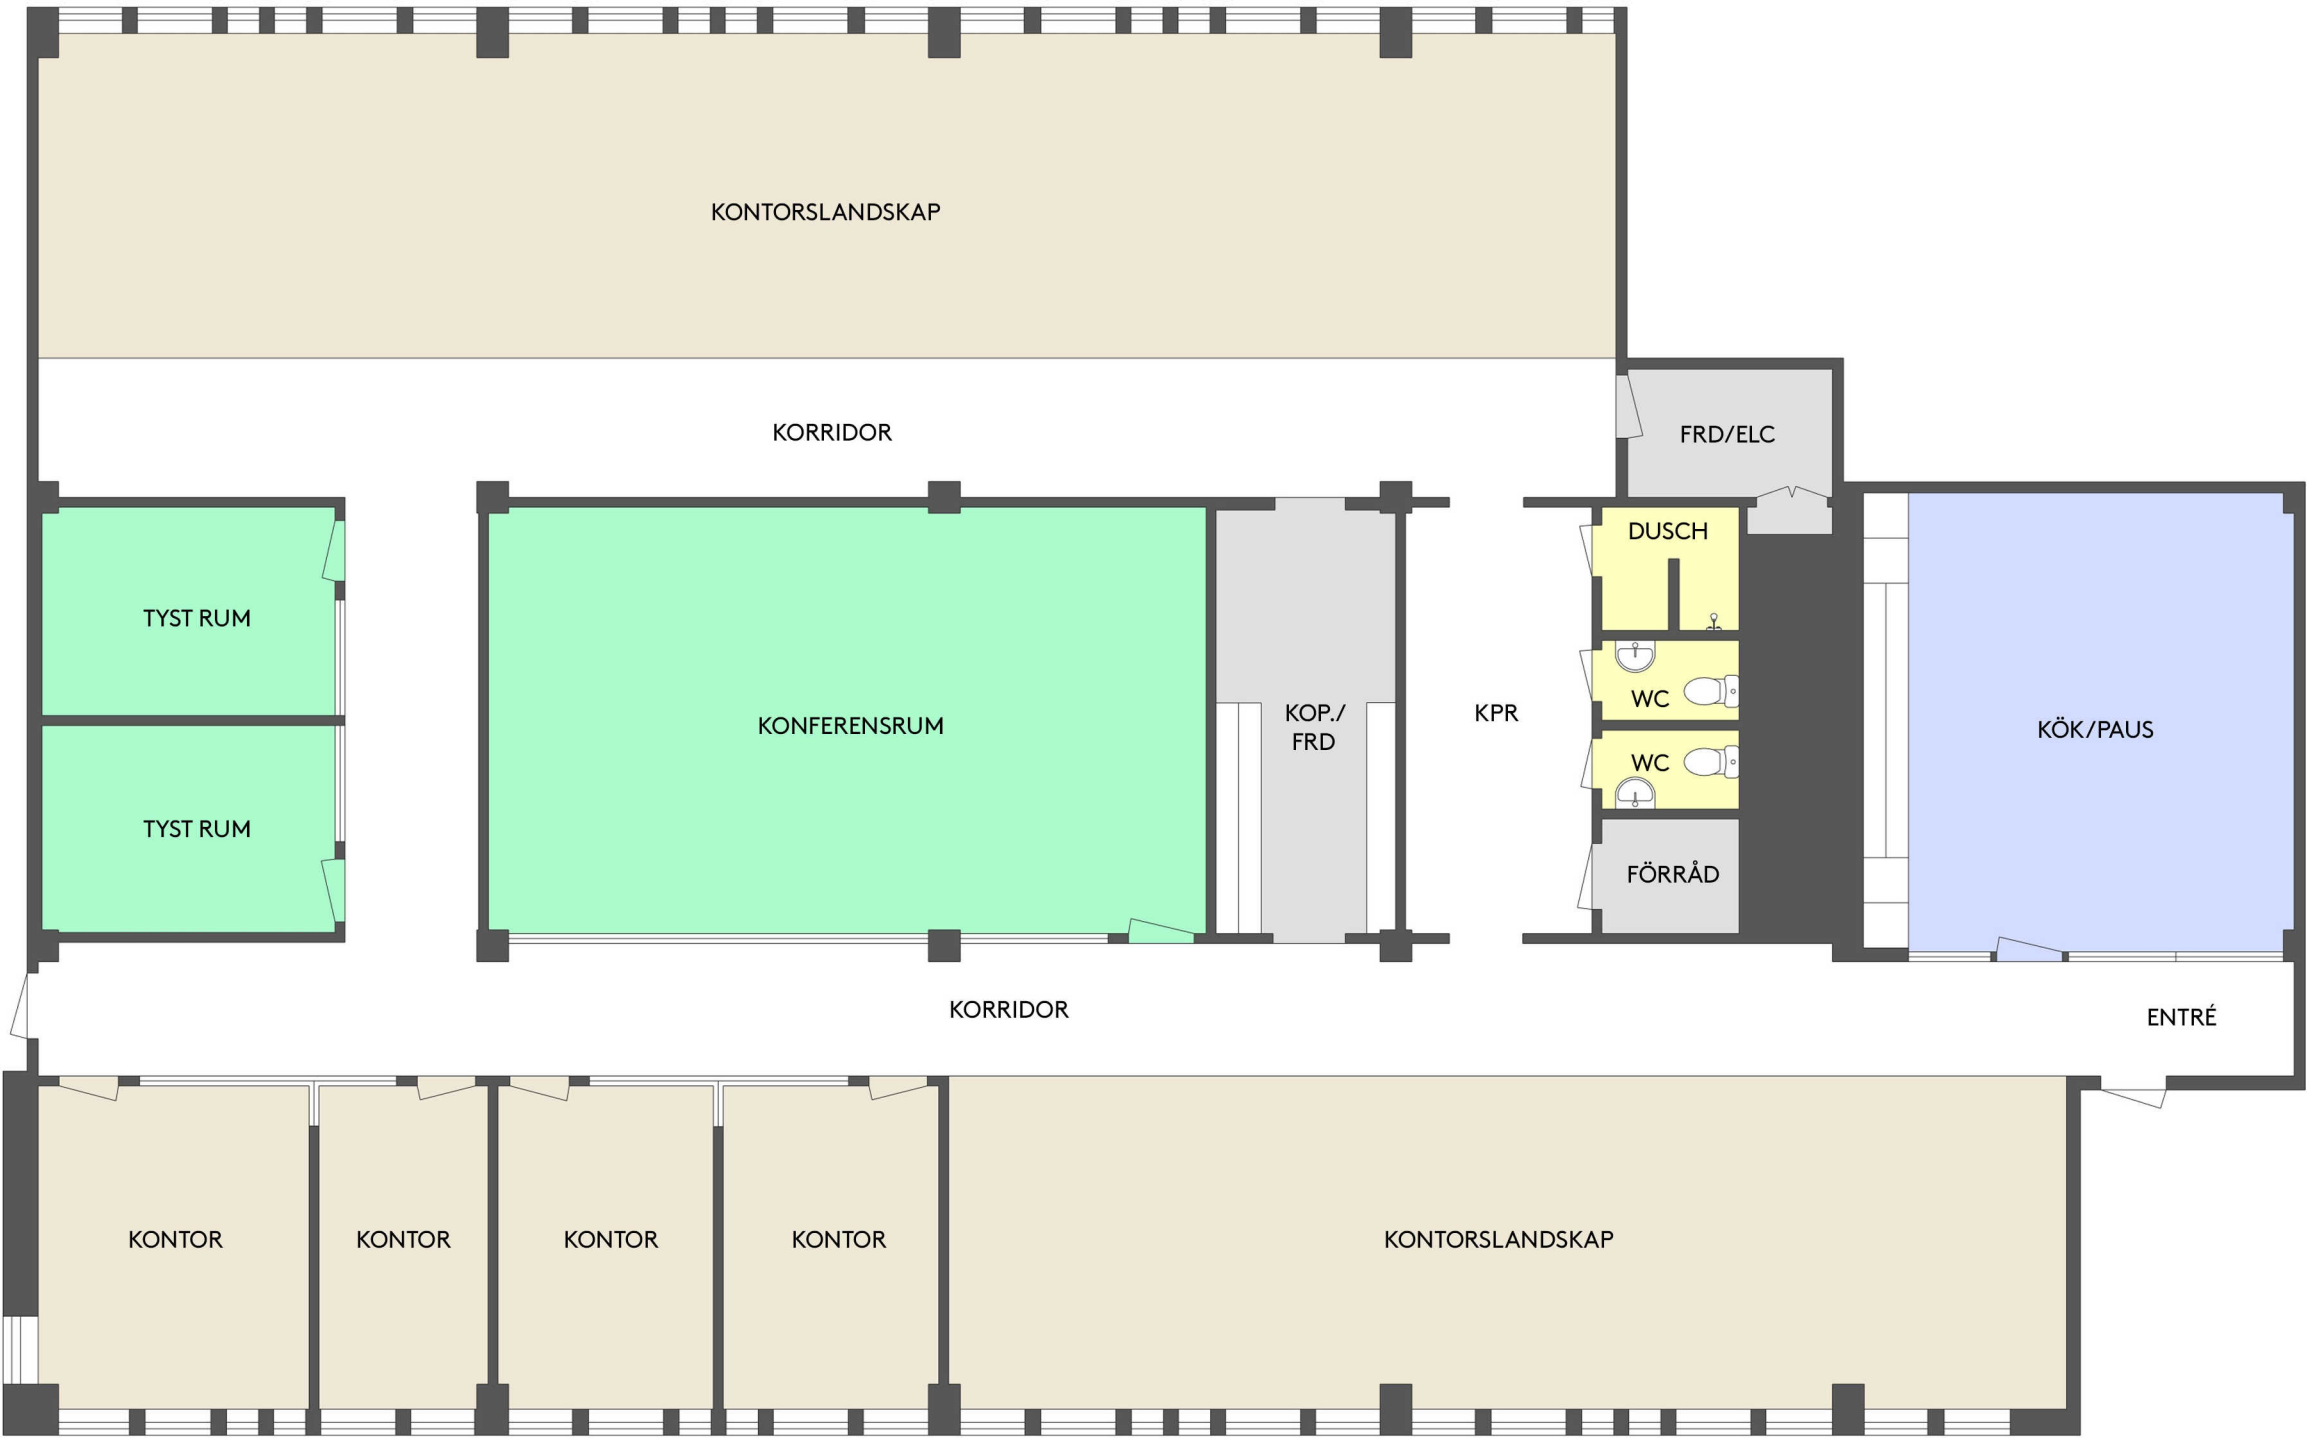

- Kontorsyta
- Möte/Konferens/Samtal
- Kök/Pentry
- Allmänna utrymmen
- Förråd/Teknik
- WC/RWC/Städ/Dusch