




CASTELLUM

Adress: Evedalsgatan 5
Fastighetsbeteckning: Kv. Kilsund
Plan: 3
Lokaltyp: Kontor

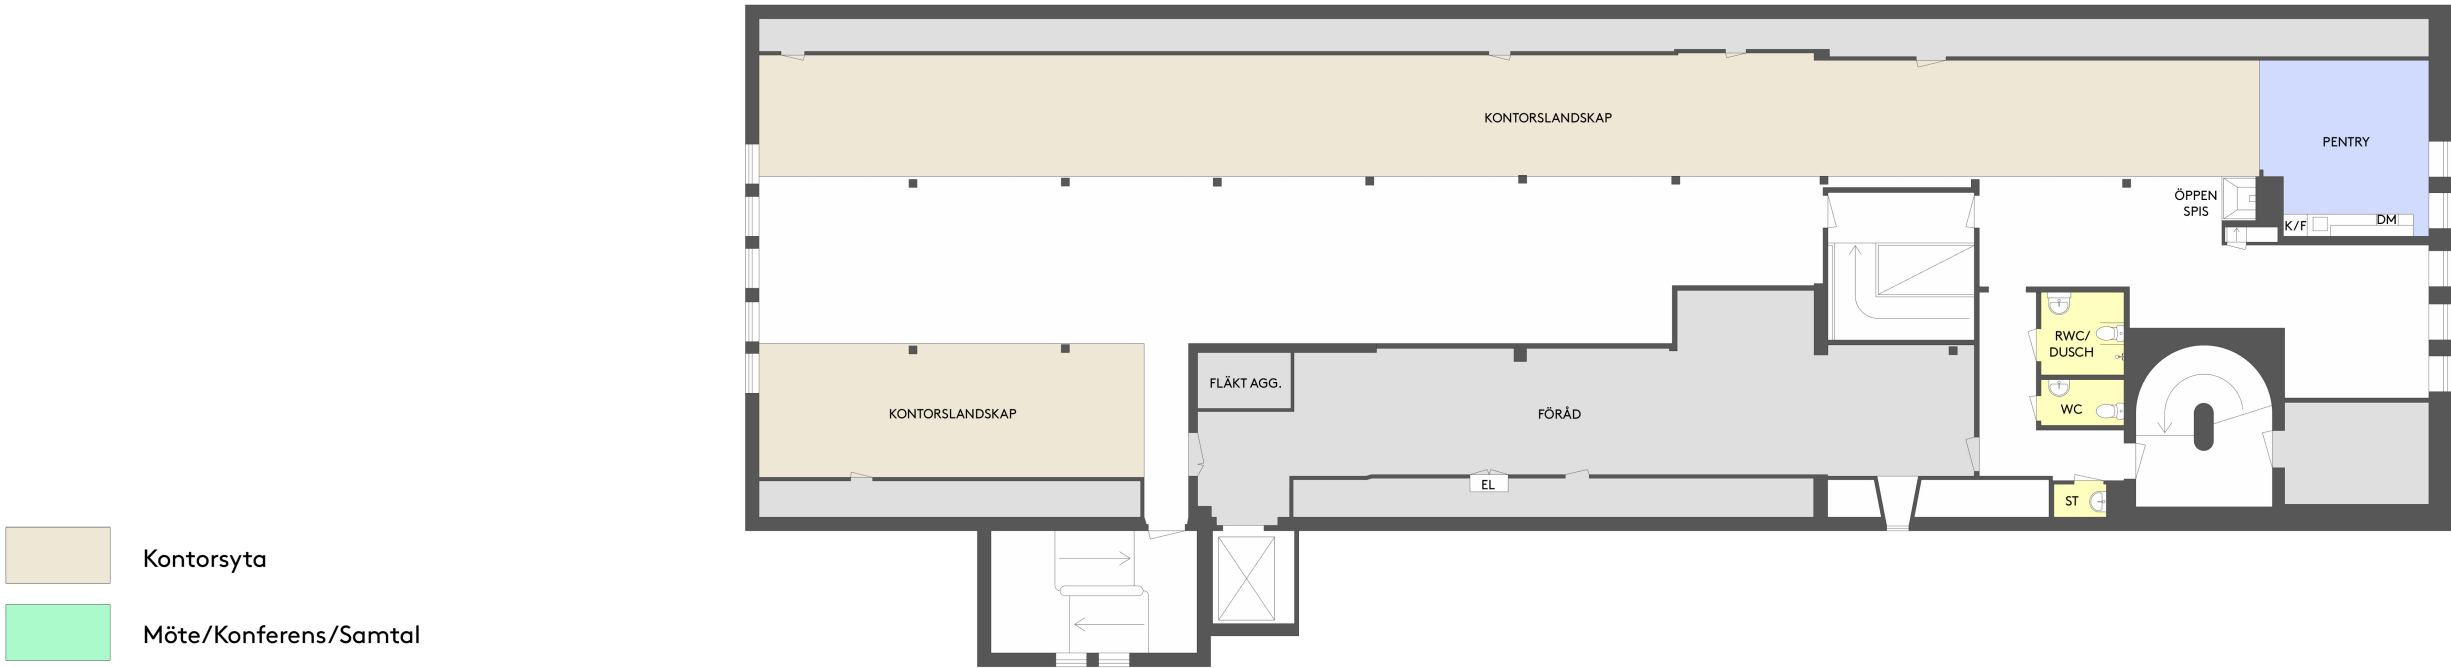

- Kontorsyta
- Möte/Konferens/Samtal
- Kök/Pentry
- Allmänna utrymmen
- Förråd/Teknik
- WC/RWC/Städ/Dusch