


Inplaceringsskiss

Kv. Öskaret 1

Torsgatan 26

Plan 6 (4 trappor)

Ca 806 kvm, Kontor

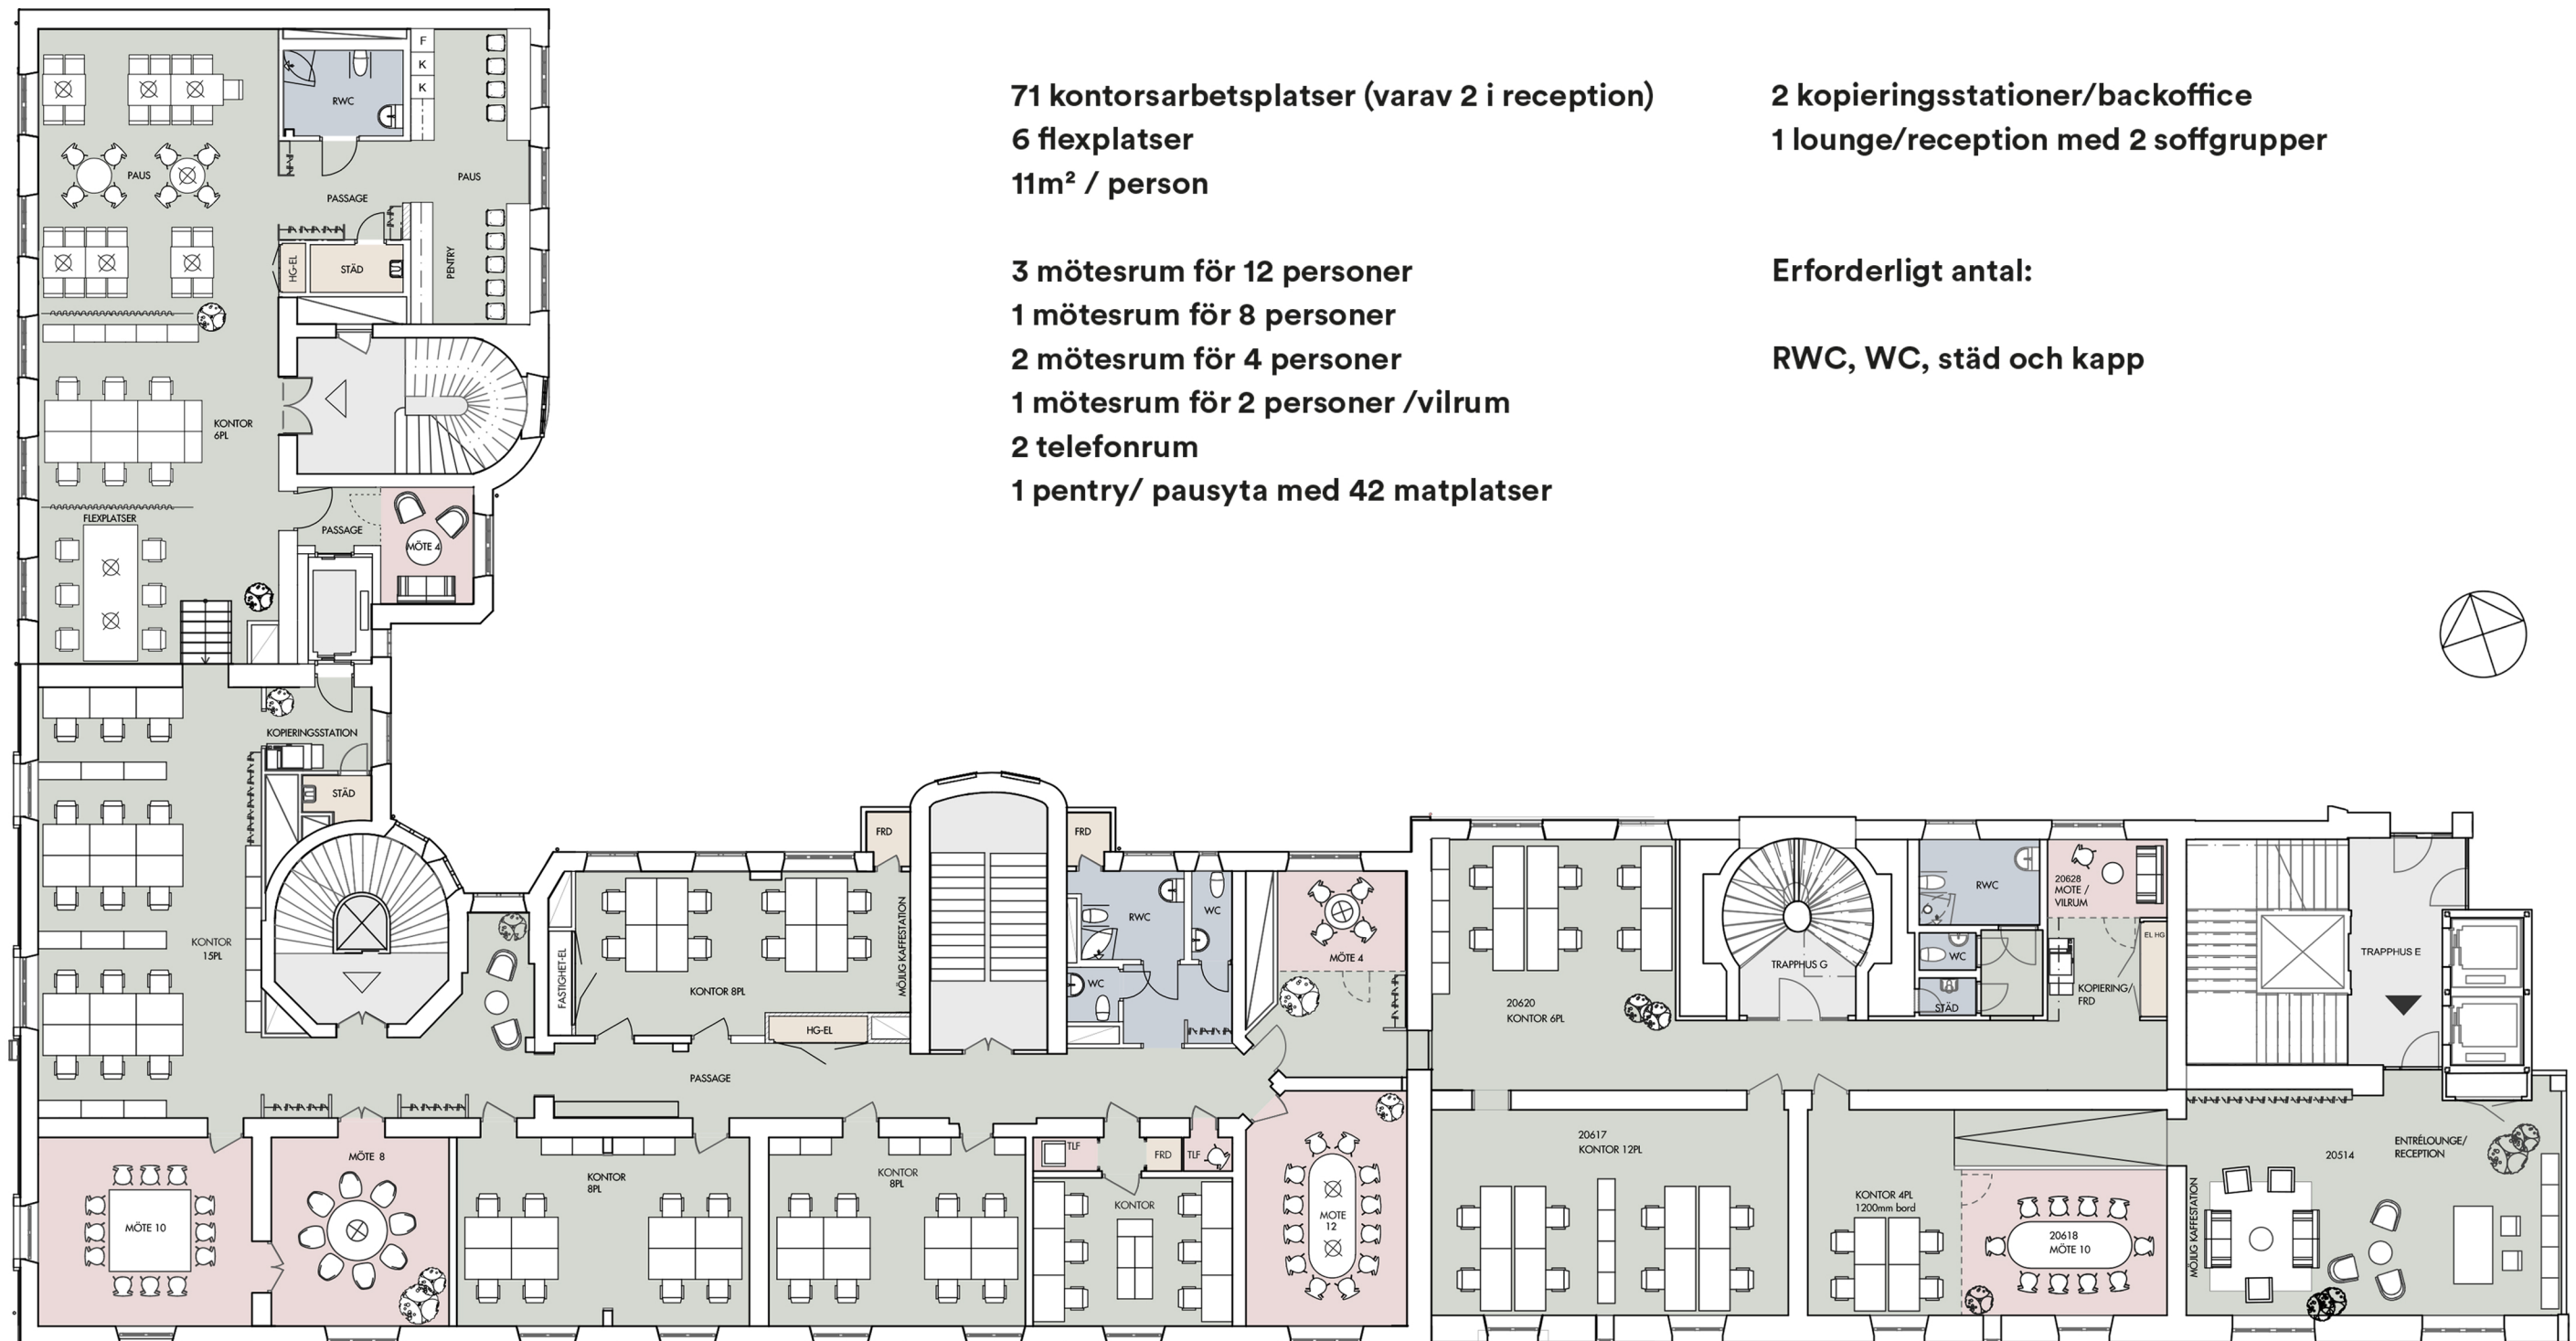

71 kontorsarbetsplatser (varav 2 i reception)
6 flexplatser
11m² / person

3 mötesrum för 12 personer
1 mötesrum för 8 personer
2 mötesrum för 4 personer
1 mötesrum för 2 personer /vilrum
2 telefonrum
1 pentry/ pausyta med 42 matplatser

2 kopieringsstationer/backoffice
1 lounge/reception med 2 soffgrupper

Erforderligt antal:

RWC, WC, städ och kapp