



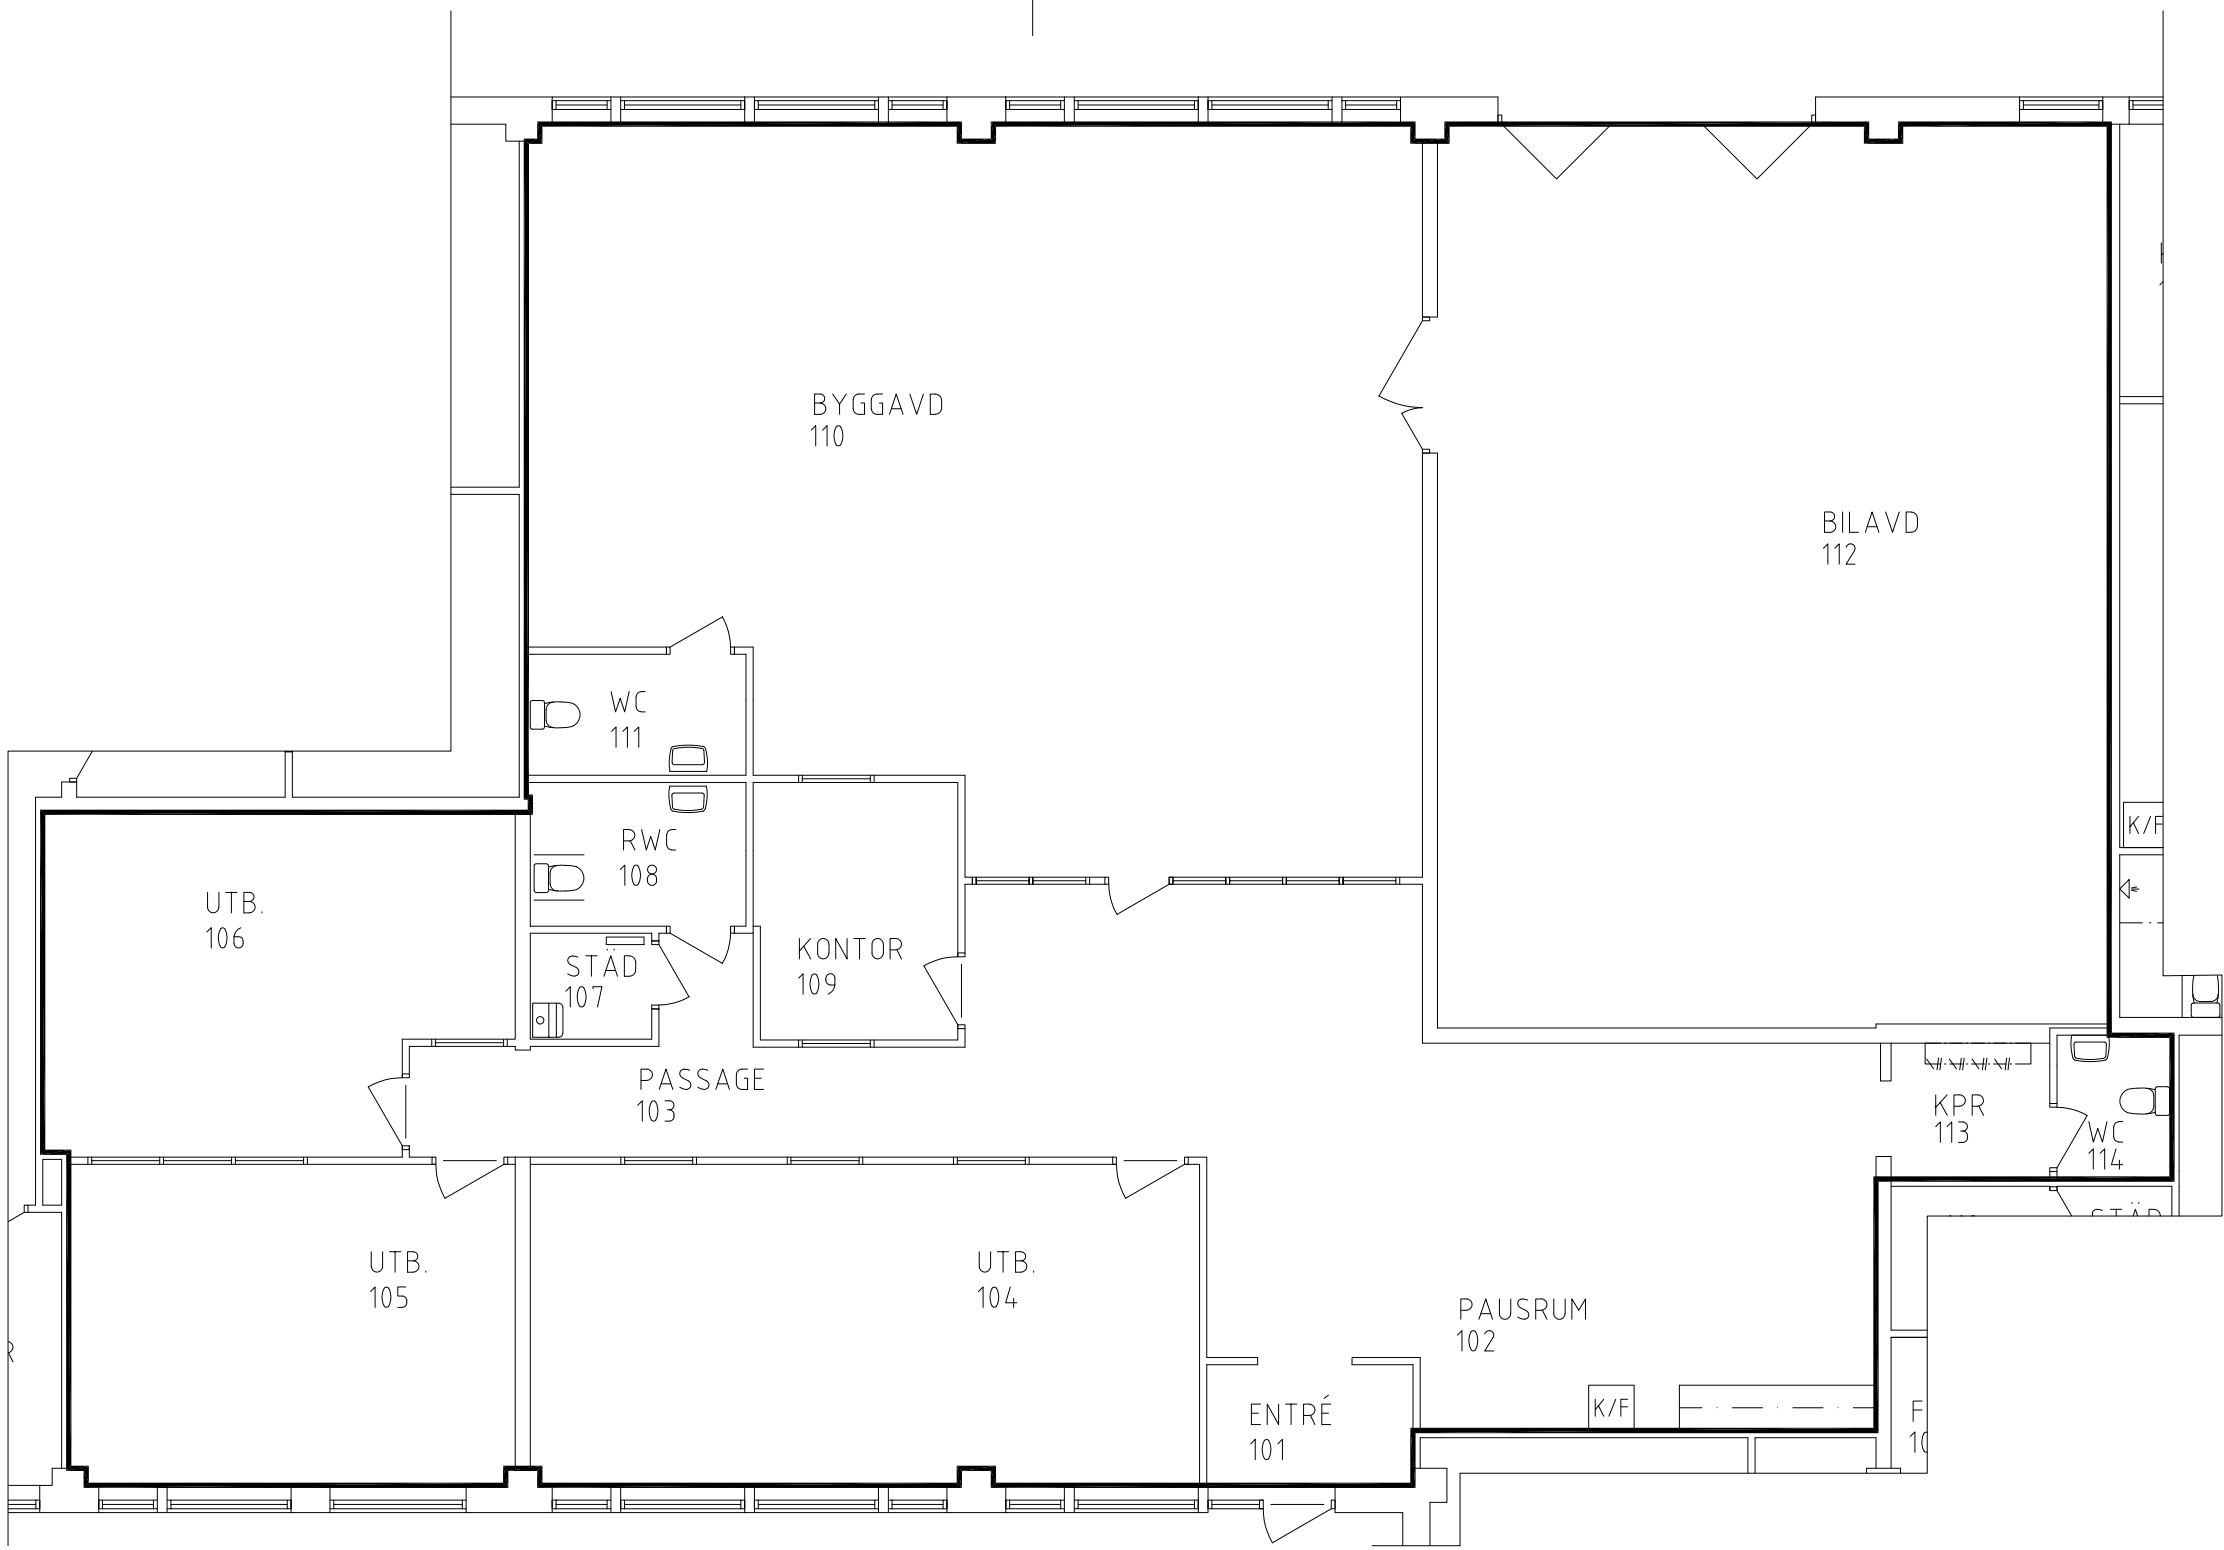


PLAN 1

ORIENTERINGSFIGUR

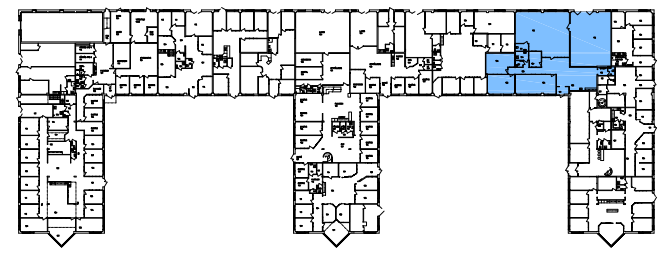

PLAN 1

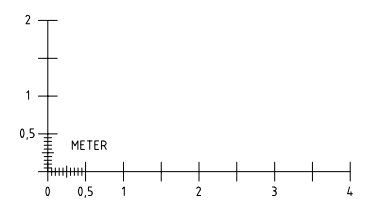

FÅR EJ BETRAKTAS SOM
UPPMÄTNINGSRITNING DÅ
DETALJMÄTNING EJ ÄR
UTFÖRD.
VISSA AVVIKELSER KAN
FÖREKOMMA.

REF:

LAGER:

 CASTELLUM TEL: 019 - 27 65 00	 PE Teknik & Arkitektur PROJEKTENGAGEMANG RUDBECKSGATAN 7 702 11 ÖREBRO TEL: 019-167400 www.projektengagemang.se	RELATIONSHANDLING			DATUM 2017-11-17
		TRADECENTER LOKAL 16, PLAN 1			ANSVARIG
UPPDRAG 431999	RITAD/KONSTRUERAD AV CK	HANDLÄGGARE M WIJK	SKALA A3 1:100		
			NUMMER L16		
			BET		

PL0: