


PLAN 1, LOKAL 18

ORIENTERINGSFIGUR

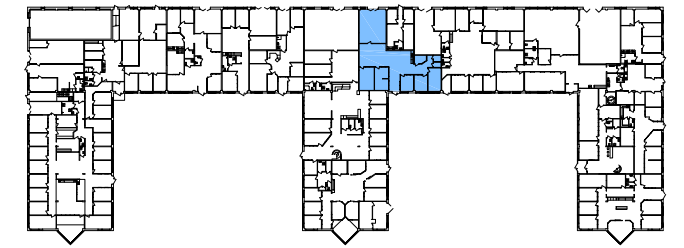

PLAN 1

FÅR EJ BETRAKTAS SOM  
UPPMÄTNINGSRITNING DÅ  
DETALJMÄTNING EJ ÄR  
UTFÖRD.  
VISSA AVVIKELSER KAN  
FÖREKOMMA.

SKALA 1:100



REF:

LAGER:



TEL: 019 - 27 65 00



KV TRADECENTER  
ÖREBRO

RUDBECKSGATAN 7  
702 11 ÖREBRO  
TEL: 019-167400  
www.projektengagemang.se

RELATIONSITNING

PLAN 1, LOKAL 18

UPPDRAG NR  
431999

RITAD/KONSTR AV  
JH

HANDLÄGGARE  
M WIJK

DATUM  
2018-11-22

REV DATUM

ANSVARIG

SKALA A3 1:100

NR  
L18

BET

PL0: