

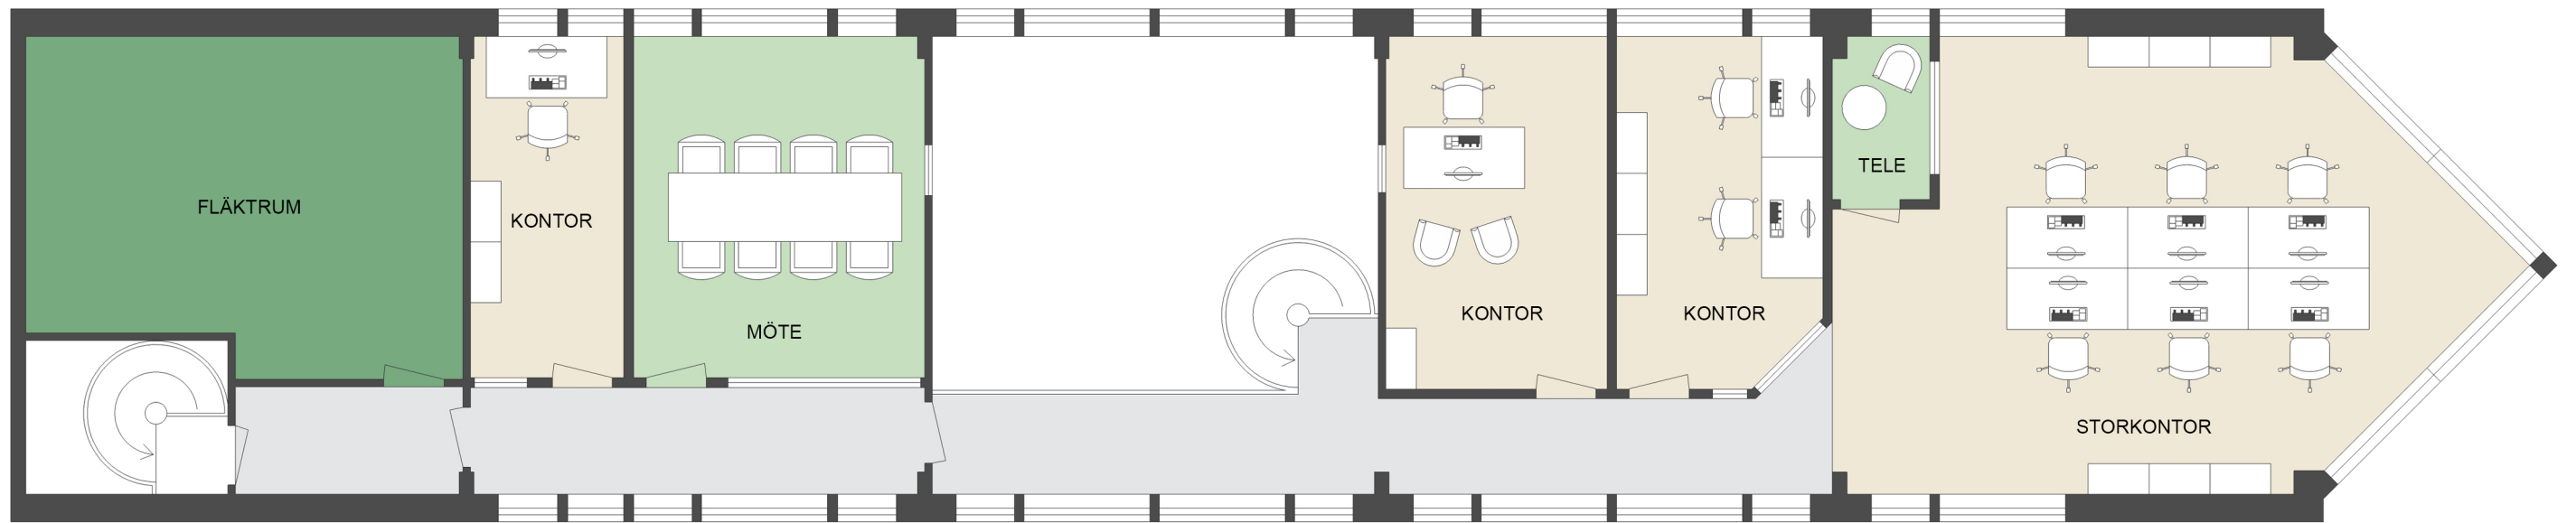


Adress: Boställsvägen 7
 Fastighetsbeteckning: Virkeshandlaren 7
 Plan: 1
 Yta: 305 m²
 Lokaltyp: Kontor

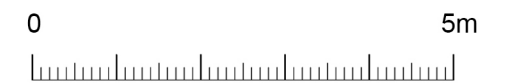

- Kontorsyta
- Möte/Konferens/Samtal
- Pentry
- Allmäna ytor
- WC/RWC/Städ/Dusch
- Förråd/Teknik

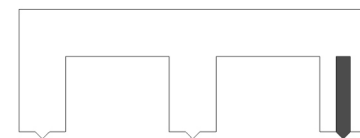

Med reservation för avvikelser.
 Möbleringen är endast ett förslag och
 kanske inte är genomförbar i verkligheten.