
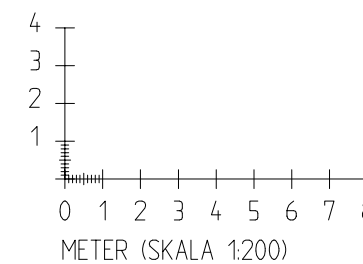


PLAN 1, LOKAL 2

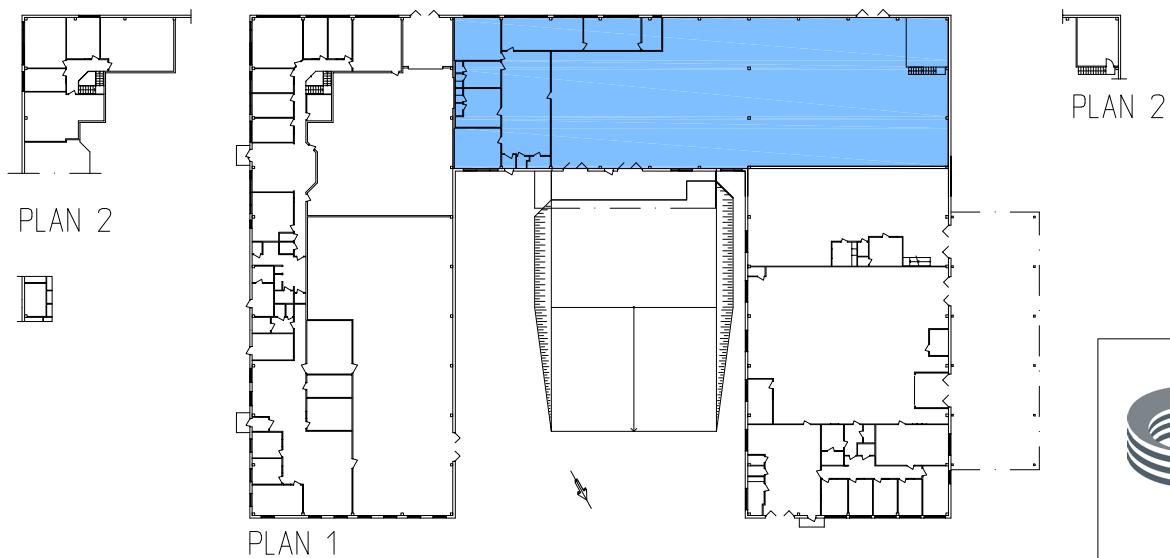

FÅR EJ BETRAKTAS SOM
UPPMÄTNINGSRITNING DÅ
DETALJMÄTNING EJ ÄR
UTFÖRD.
VISSA AVVIKELSER KAN
FÖREKOMMA.

 CASTELLUM TEL: 019 - 27 65 00	ARIA [®] CONSULTING AB <small>KUNGSGATAN 6 702 11 ÖREBRO TEL: 019-167400 FAX: 019-167401</small>	RELATIONSRTNING		DATUM	REV DATUM
		LOKAL 2, PLAN 1		2008-08-19	
KV. KONSTRUKTÖREN 10 ÖREBRO	UPPDRAG NR R09109	RITAD/KONSTR AV OTTERLING	HANDLÄGGARE MAB	ANSVARIG	
				SKALA 1:200	
				NR L2	BET