




CASTELLUM

Adress: Reveljgränd 9
Fastighetsbeteckning: Växjö 10:54
Plan: 5
Lokaltyp: Kontor

0 arbetsplatser	
Arbetsplatser i storkontor	0
Arbetsplatser i kontor	0
Konferens	1
Mötesrum	0
Tyst rum	0
Förråd/kopiering	0
EL/IT	0
Pentry	0
WC	0
Omkf./Dusch	0
Städ	0

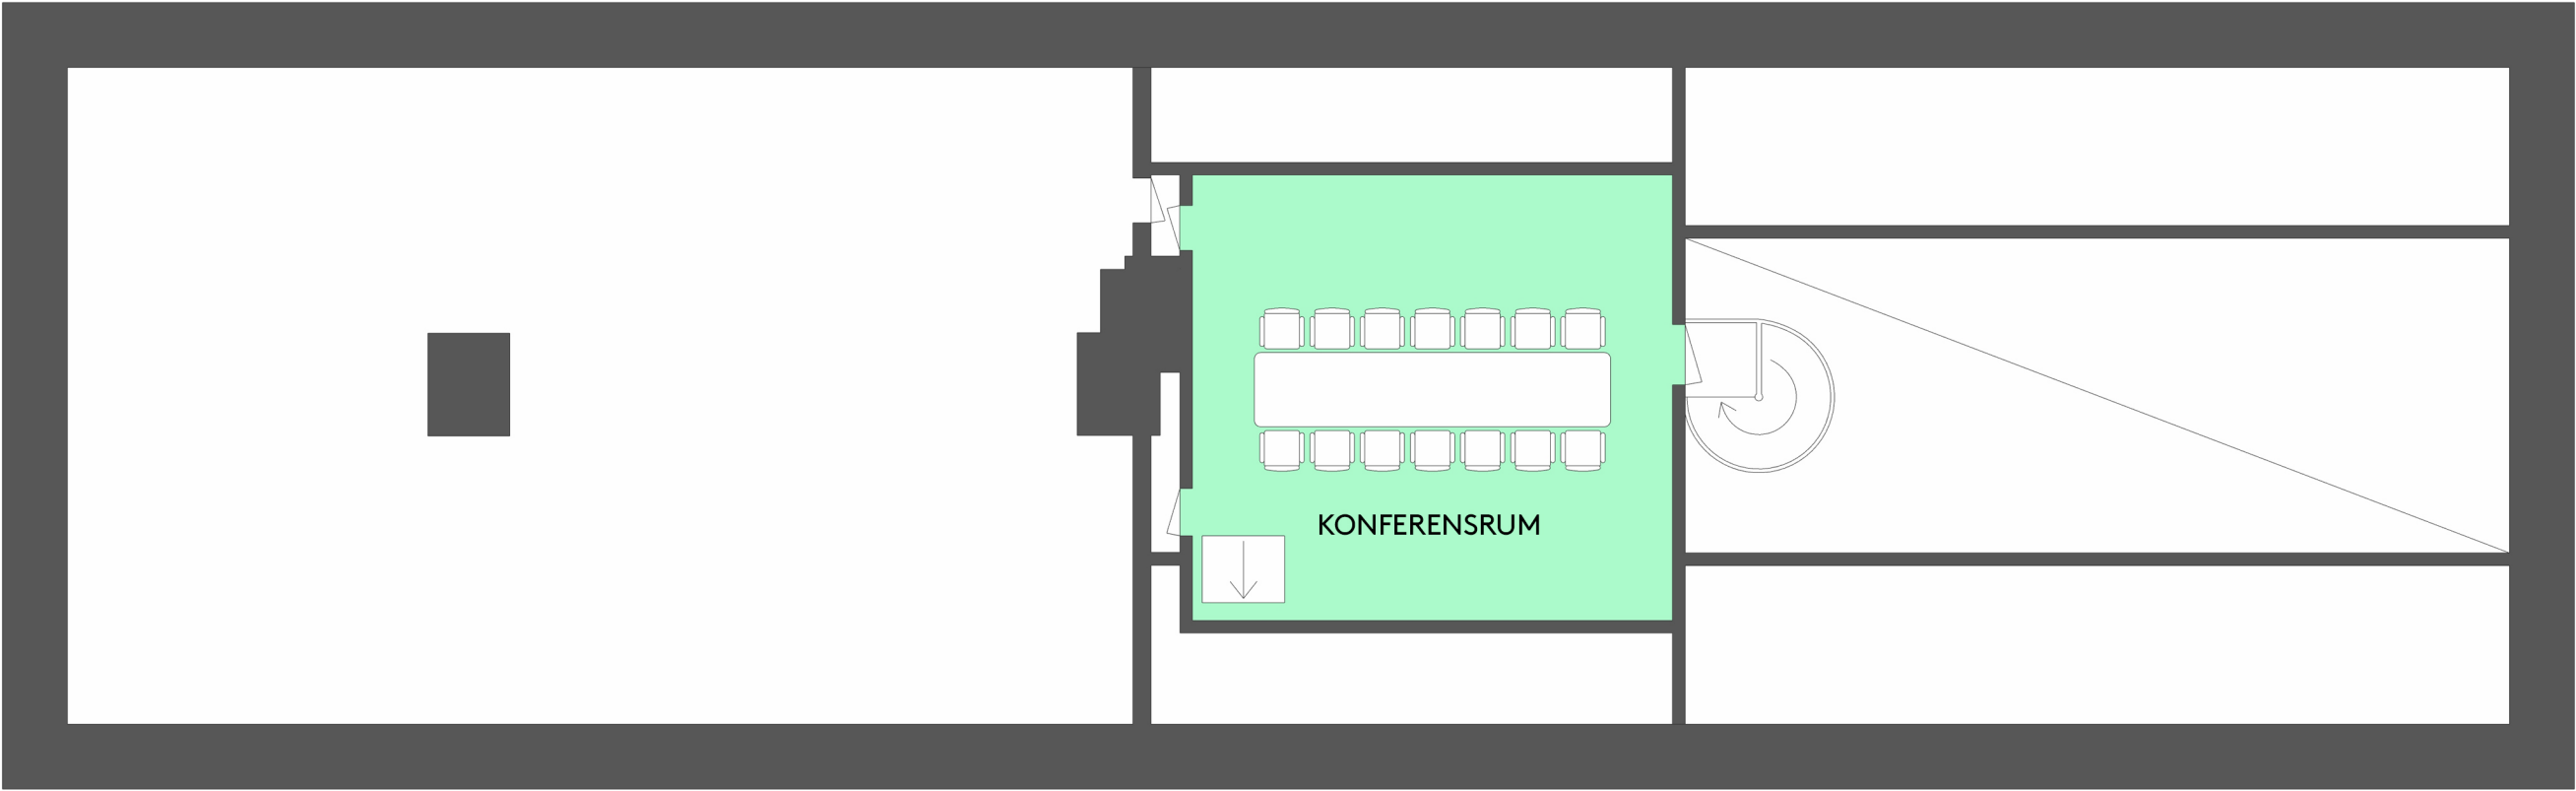

Kontorsyta	
Möte/Konferens/Samtal	
Kök/Pentry	
Allmänna utrymmen	
Förråd/Teknik	
WC/RWC/Städ/Dusch	

