




CASTELLUM



Adress: Billeplatsen 1
Plan: 8
Yta: 192 kvm
Lokaltyp: Kontor

6 arbetsplatser	
Arbetsplatser i storkontor	0
Arbetsplatser i kontor	6
Konferens	1
Mötesrum	0
Tyst rum	0
Förråd/kopiering	2
EL/IT	0
Pentry	1
WC	2
Oml./Dusch	1
Städ	1

- Kontorsyta
- Möte/Konferens/Samtal
- Kök/Pentry
- Allmänna utrymmen
- Förråd/Teknik
- WC/RWC/Städ/Dusch

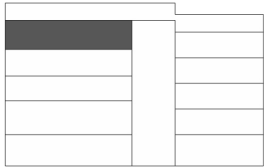

Plan 8

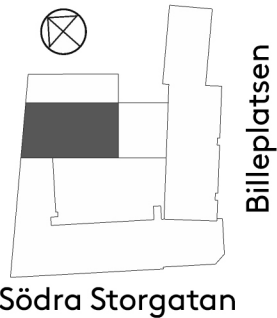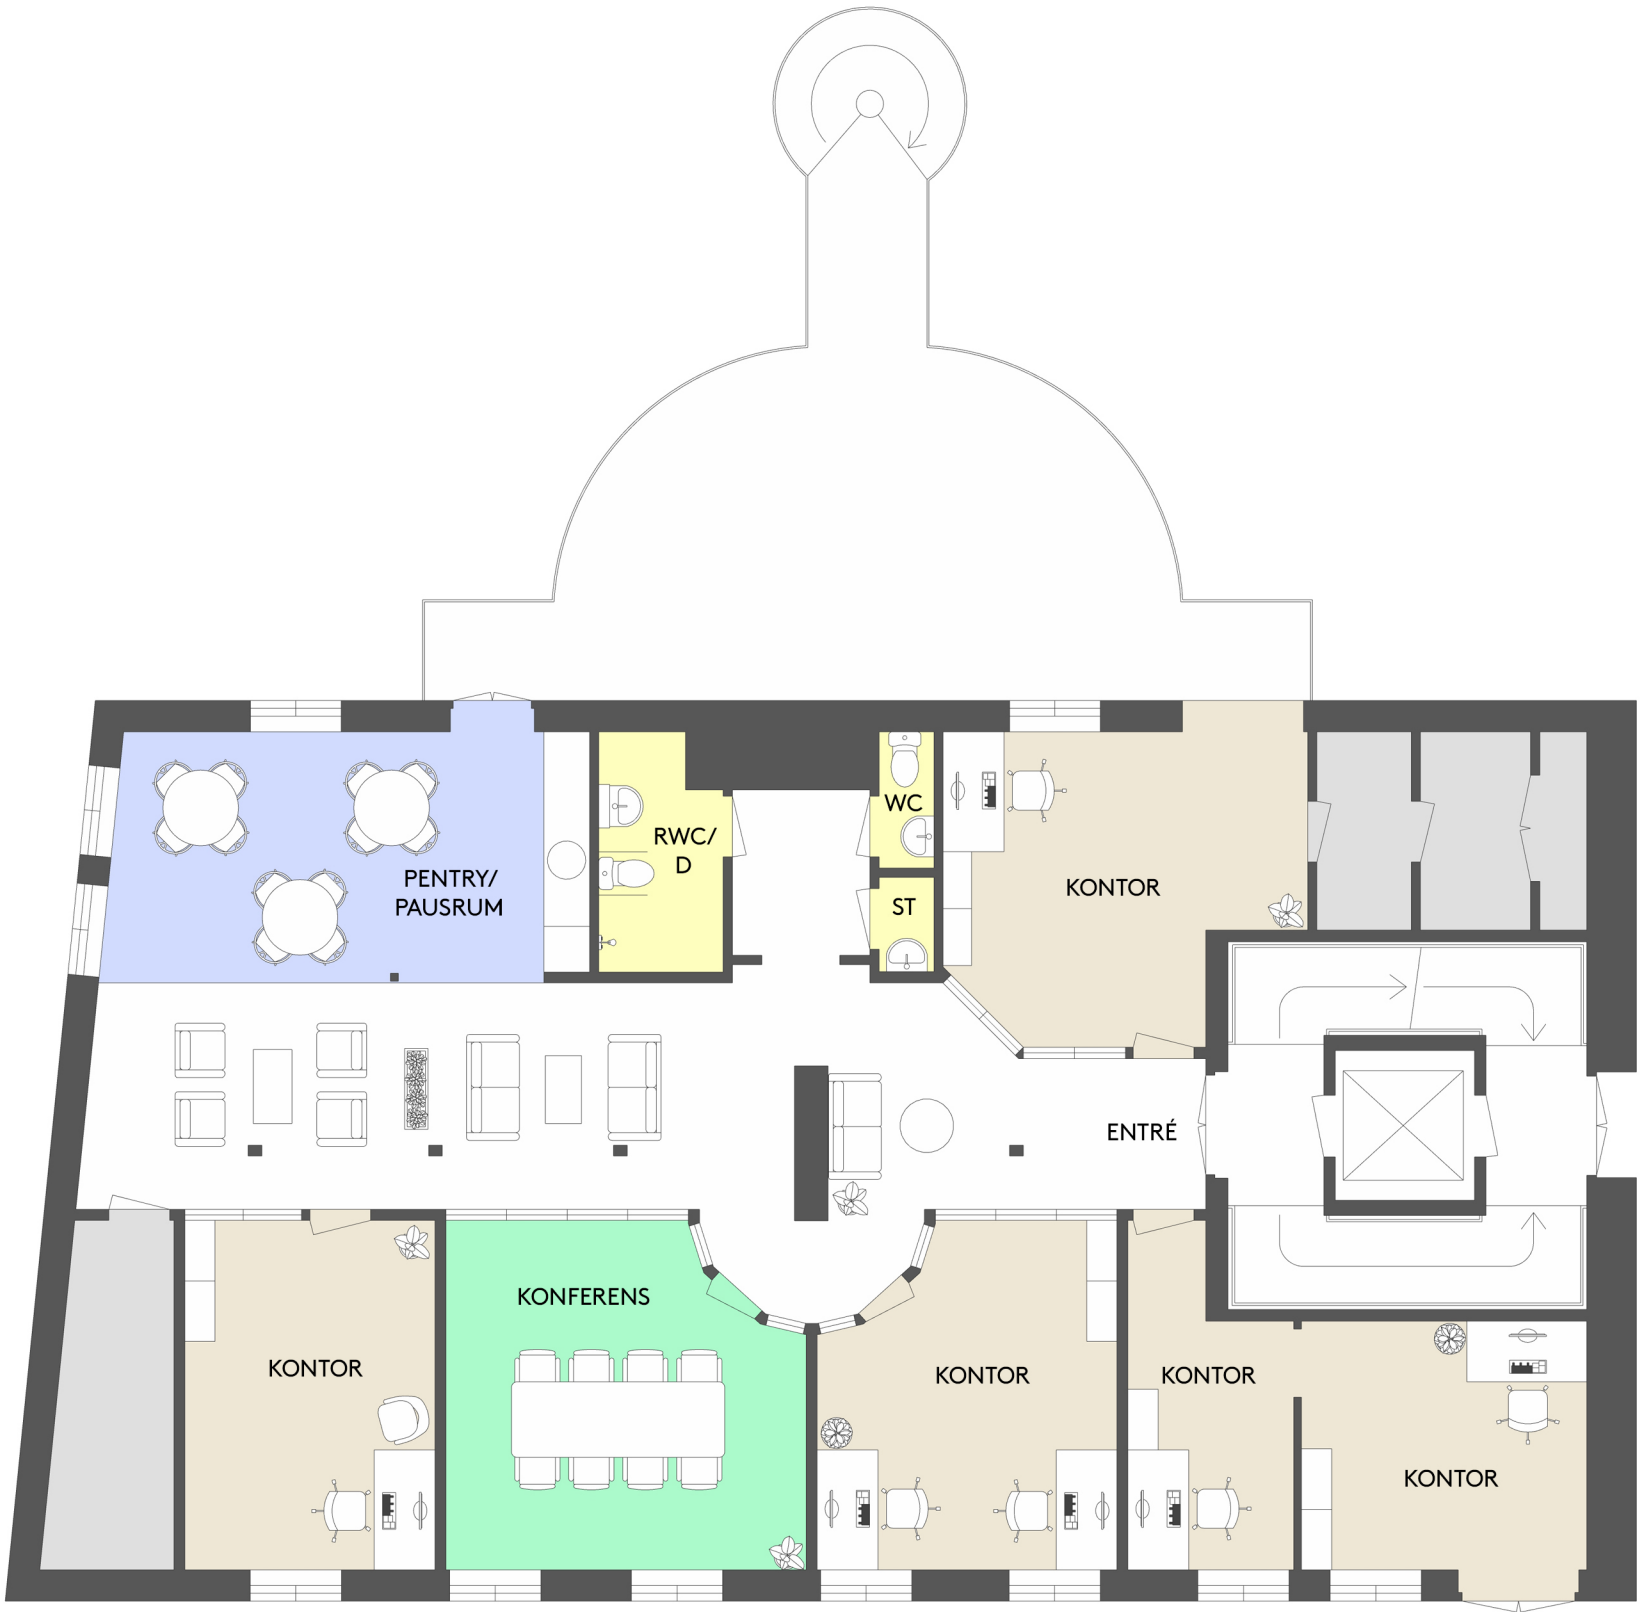

0 5 10m
Skala 1:100 (A3)
Med reservation för avvikelser