



CASTELLUM

Adress: S:t Persgatan 17
Fastighetsbeteckning: Dragarbrunn 20:4
Plan: 5 tr
Yta: 205 m²
Lokaltyp: Sjukvård

Behandlingsrum	4
Arbetsplatser i kontor	3
Väntrum	1
Förråd/Steril/Teknik	3
Pentry	1
WC	5
RWC	1
Städ	1

Kontorsytor

Operation/Behandling


Kök/pentry

Allmänna utrymmen

Förråd/teknik

WC/RWV/Städ/dusch

Plan 5 tr

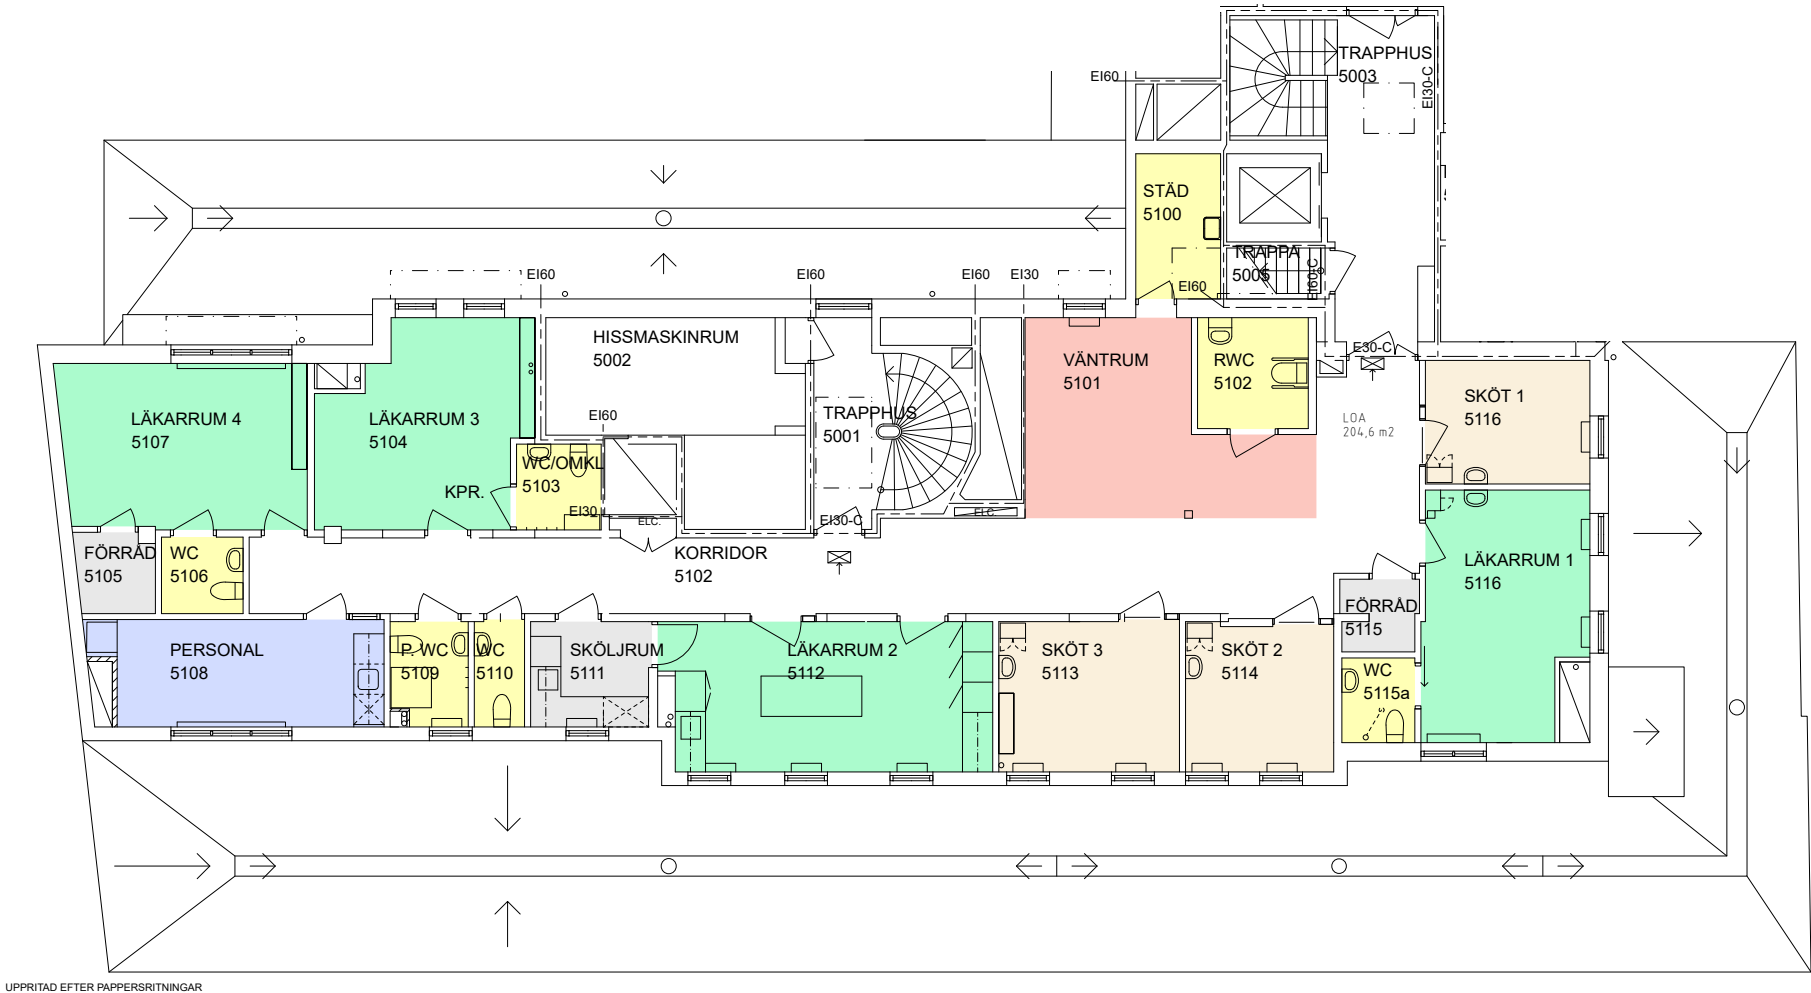

UPPRITAD EFTER PAPPERSRITNINGAR

