



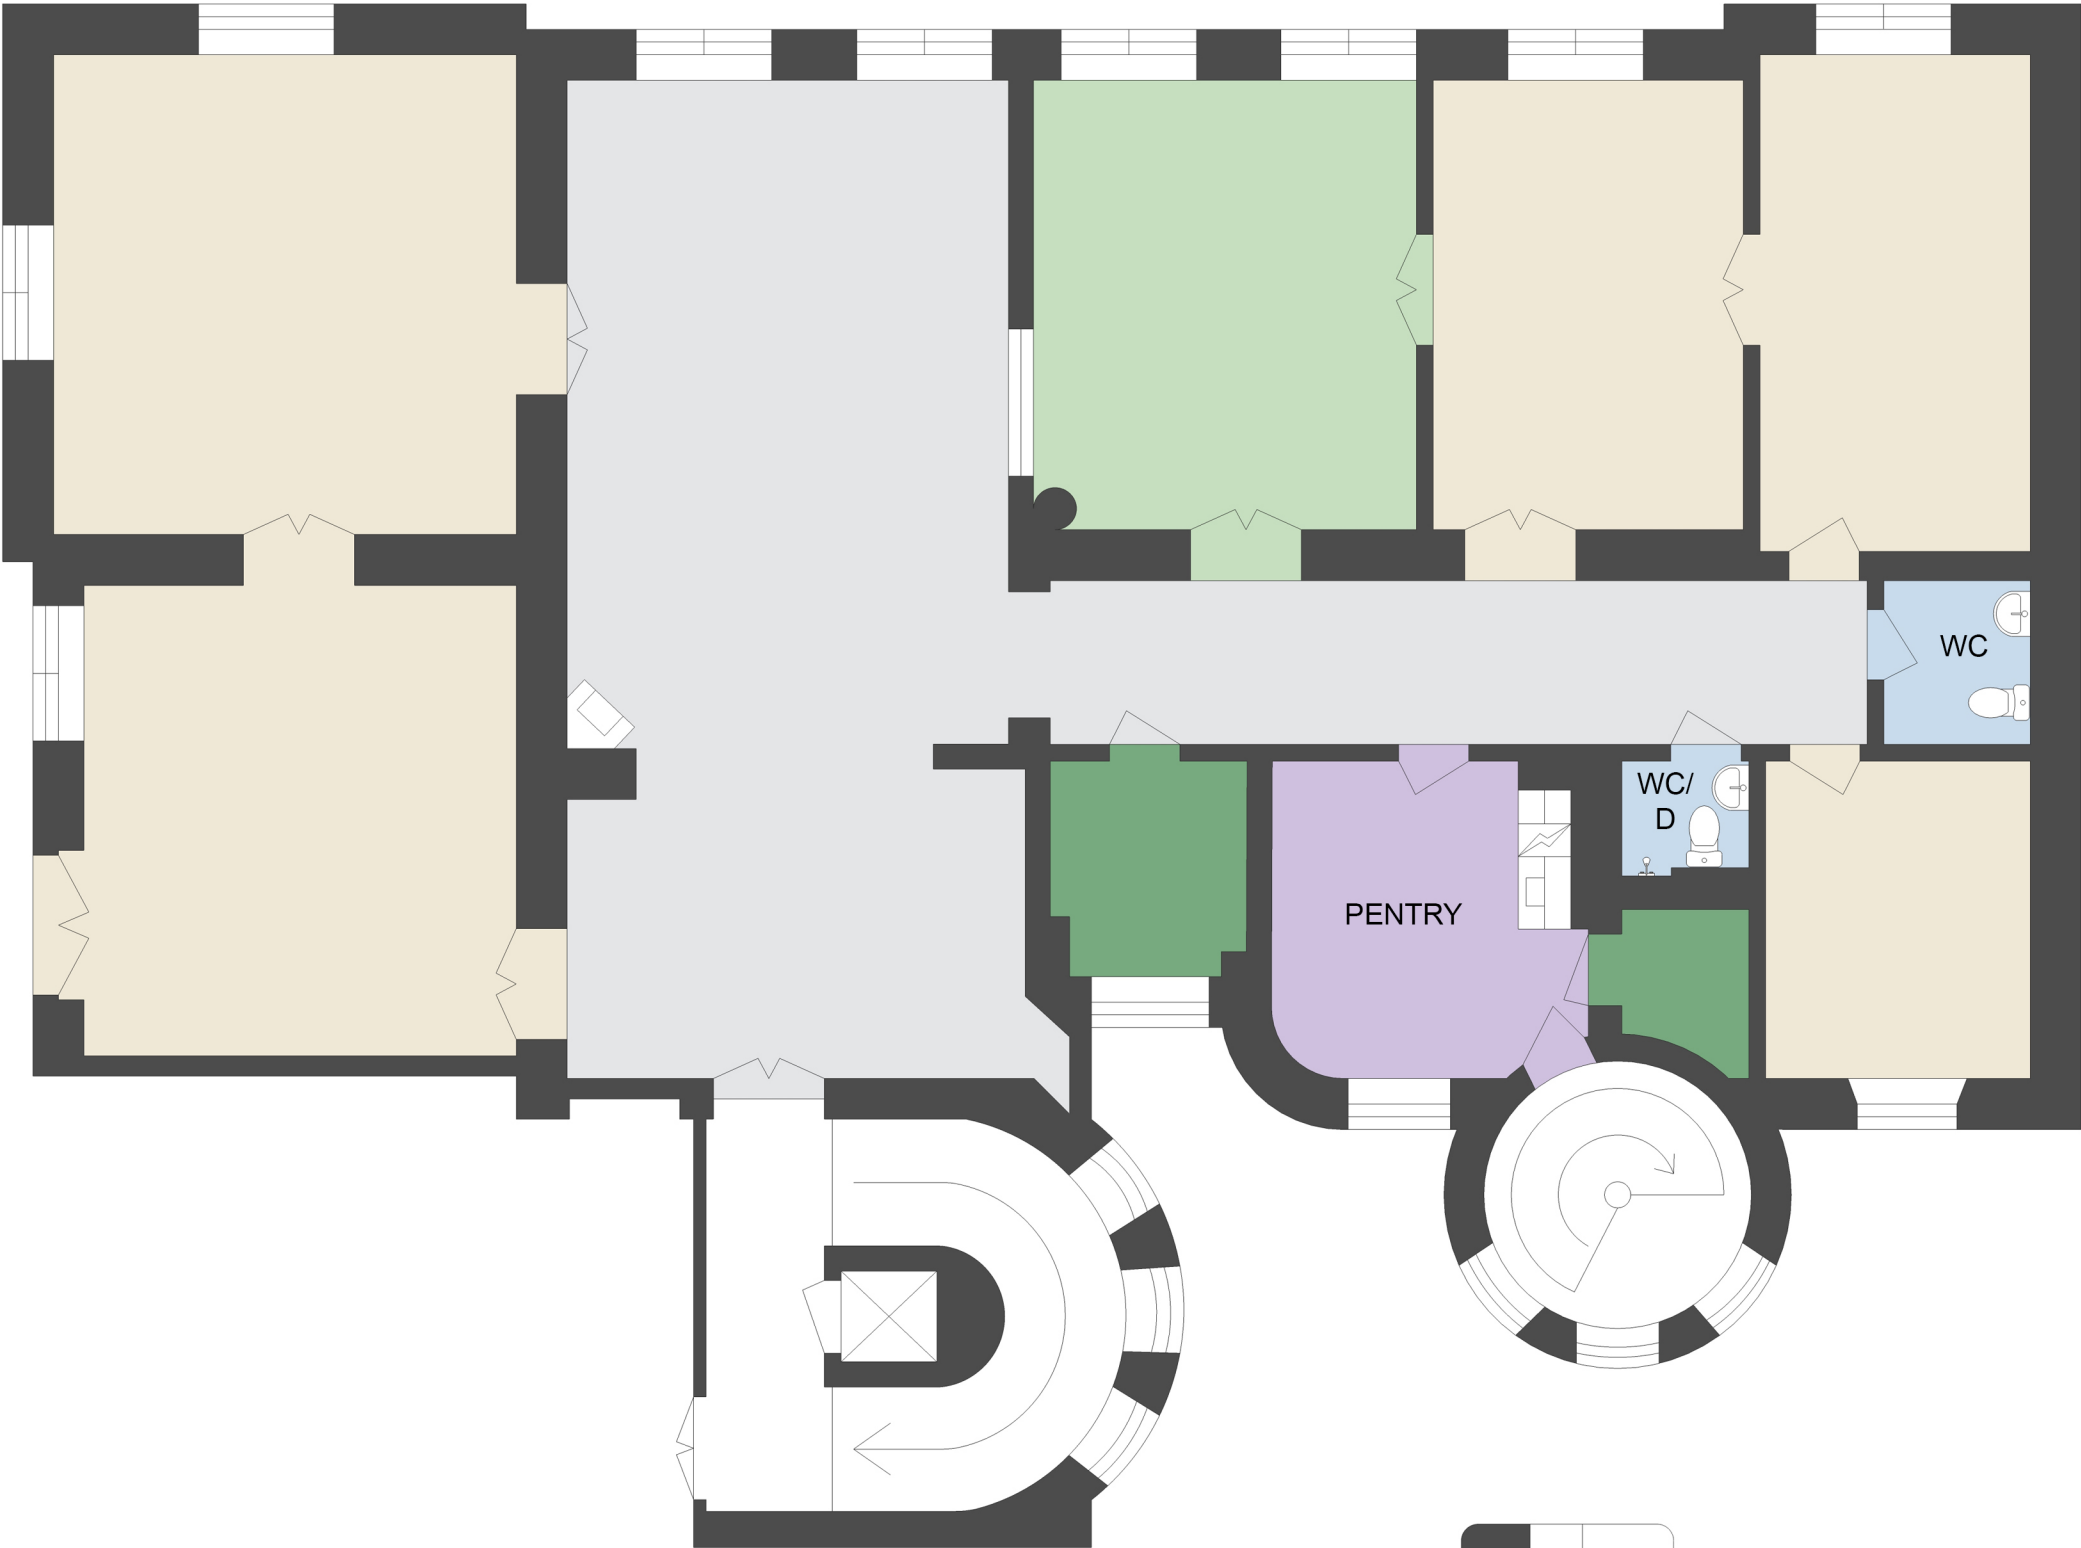


CASTELLUM

Adress: Kungsgatan 6
Område: Helsingborg
Fastighetsbeteckning: Kv. Karl XV
Plan: 5
Yta: 279 m²
Lokaltyp: Kontor



- Kontorsyta
- Möte/Konferens/Samtal
- Pentry
- Allmänna ytor
- WC/RWC/Städ/Dusch
- Förråd/Teknik

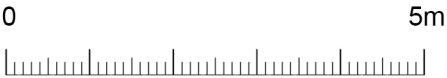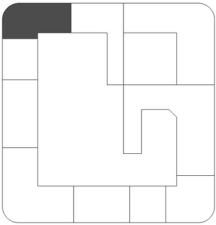

Med reservation för avvikelser.
Eventuell möblering är endast ett förslag och
kanske inte är genomförbar i verkligheten.