


REV	ANT	ÄNDRINGEN AVSER	DATUM	SIGN
-----	-----	-----------------	-------	------

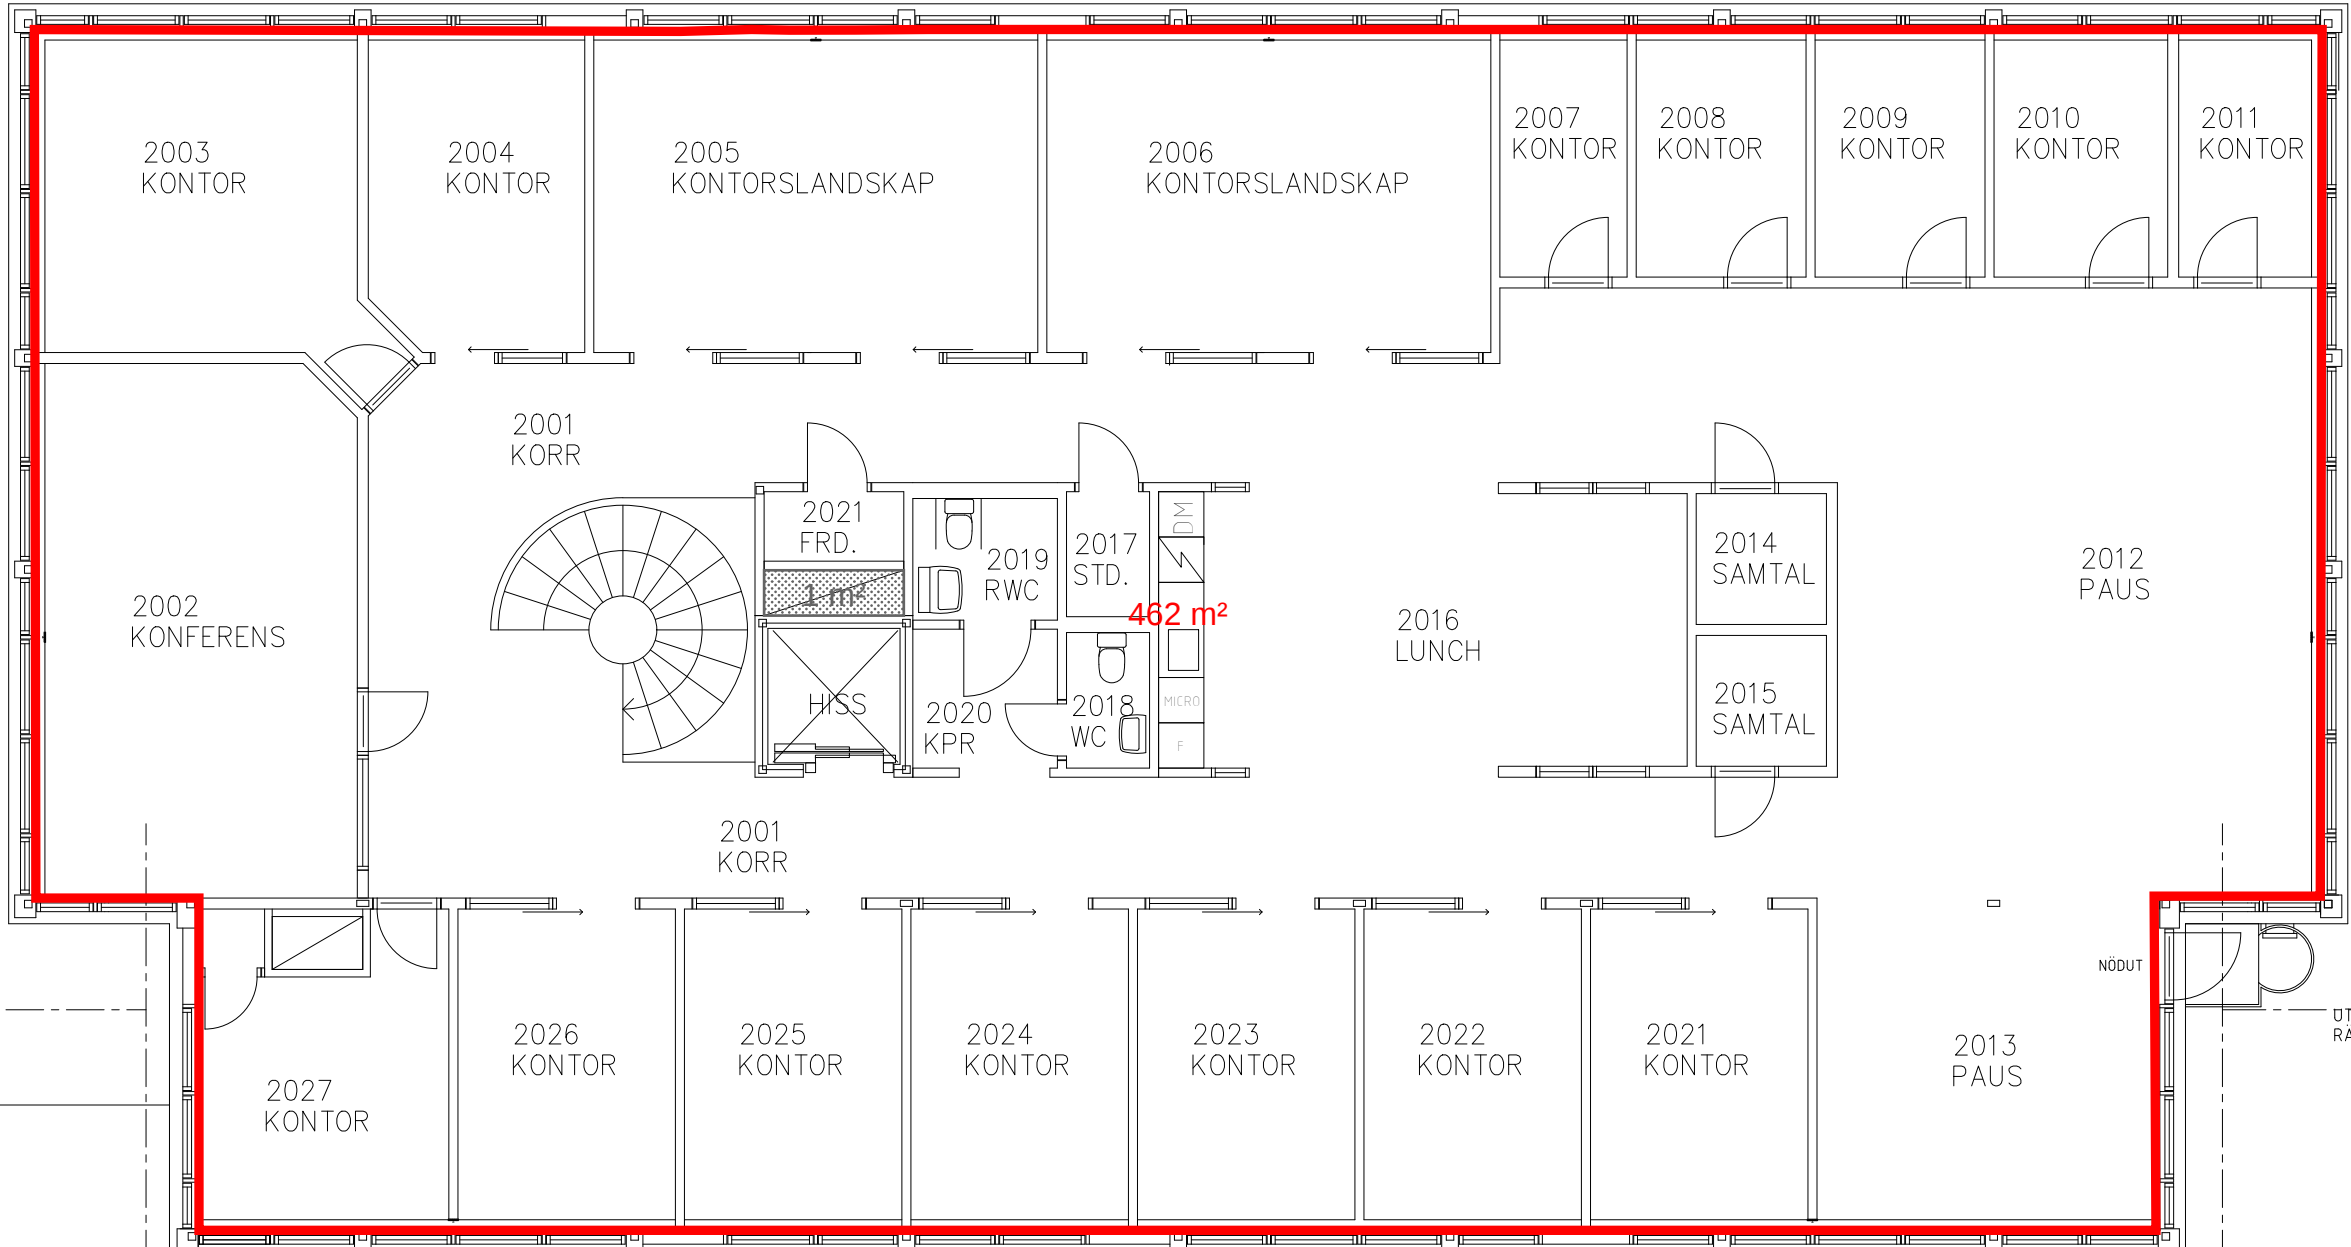

ORIENTERINGSGRUPP

UPPSALA
Fälthagsleden 49

A	07XX-XX XX XX
K	07XX-XX XX XX
-	07XX-XX XX XX

ANSVARIG	RITAD/KONSTR AV	HANDLAGGARE
UPPDRAG NR	DATUM 2024-09-03	KST NR

BOLÄNDERNA 5:12
HUS 49
PLAN 2
PLANRITNINGAR

SKALA A1 50 A3 100	PROJNR	NUMMER A40-1-00200	REV
--------------------------	--------	-----------------------	-----