


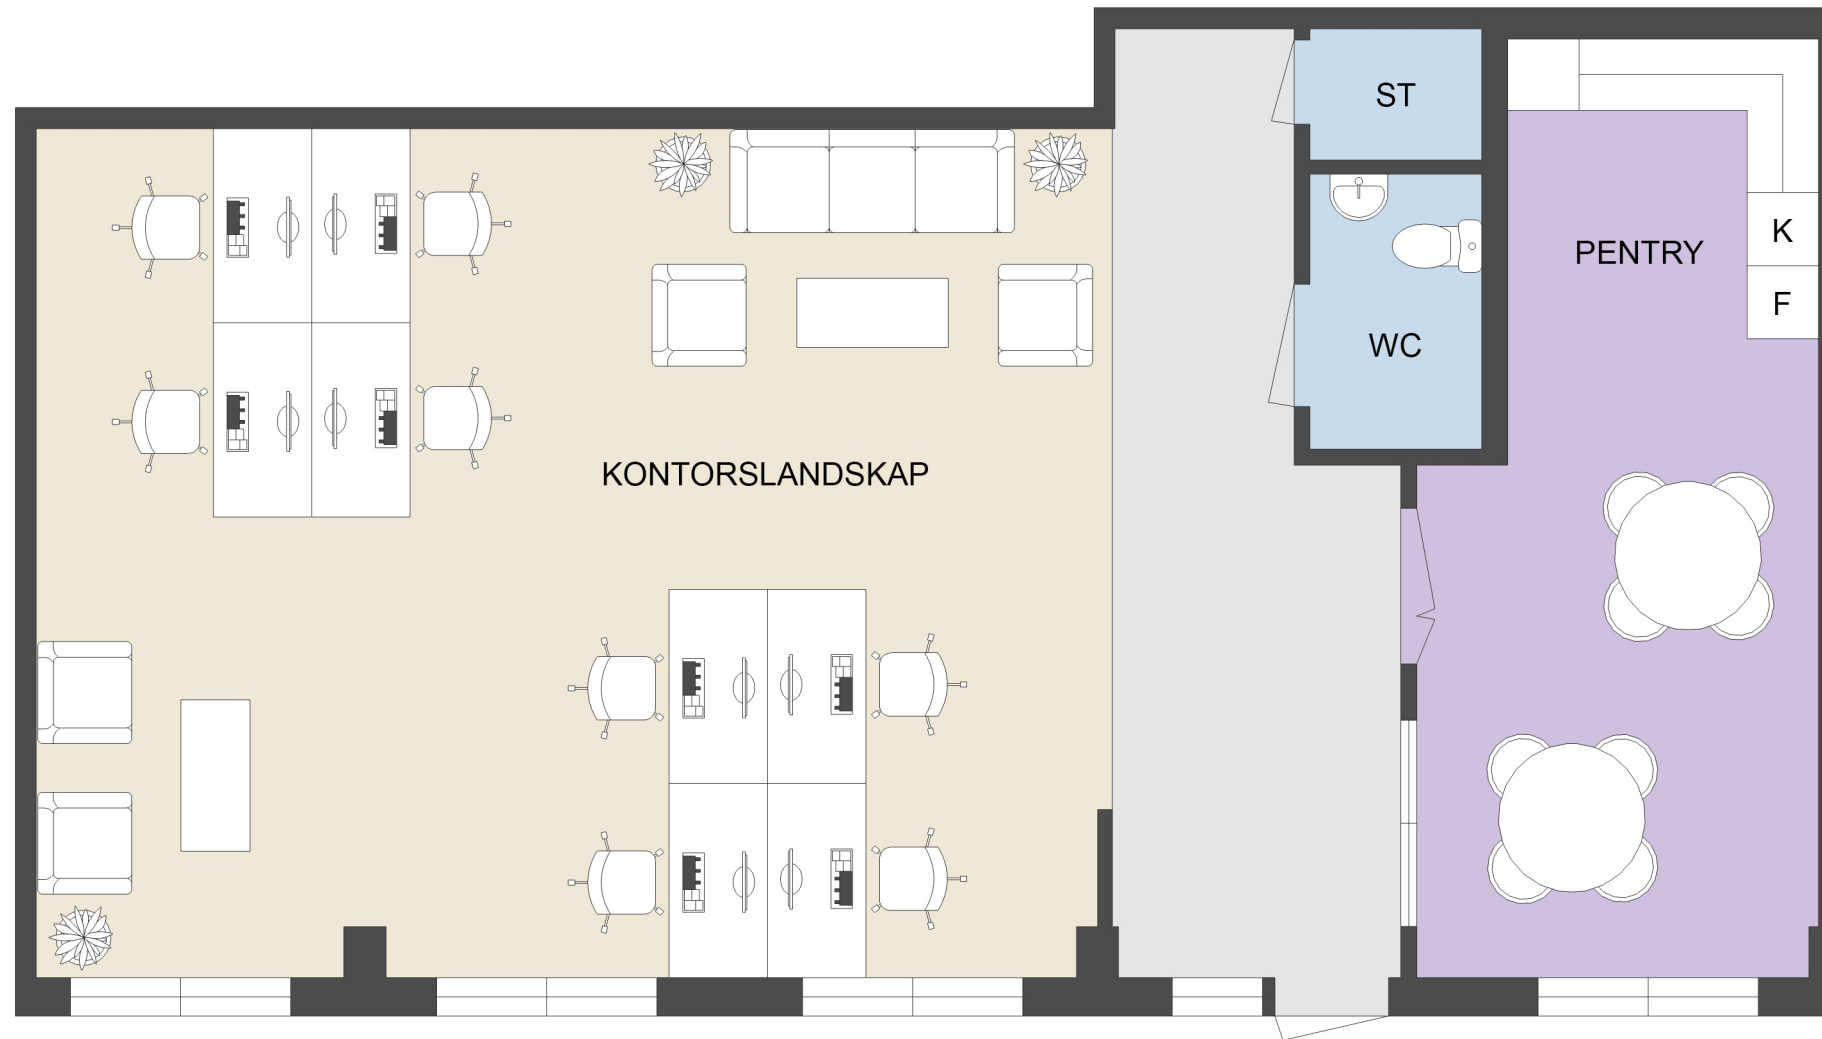



CASTELLUM

IDÉSKISS

Adress: Radiatorvägen 17
Fastighetsbeteckning: Kv. Virkeshandlaren 10
Plan: 1
Yta: 102 m²
Lokaltyp: Kontor



- Kontorsyta
- Möte/Konferens/Samtal
- Pentry
- Allmäna ytor
- WC/RWC/Städ/Dusch
- Förråd/Teknik

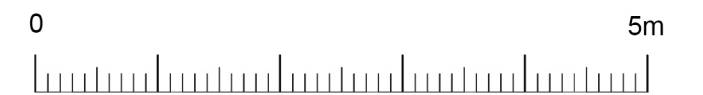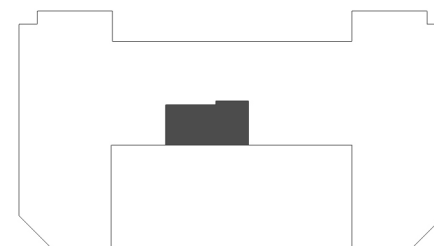

Med reservation för avvikelser.
Möbleringen är endast ett förslag och
kanske inte är genomförbar i verkligheten.