





CASTELLUM

IDÉSKISS

Adress: Fabriksgatan 54
Fastighetsbeteckning: Tågmästaren 25
Plan: 1
Yta: 578 m²
Lokaltyp: Kontor

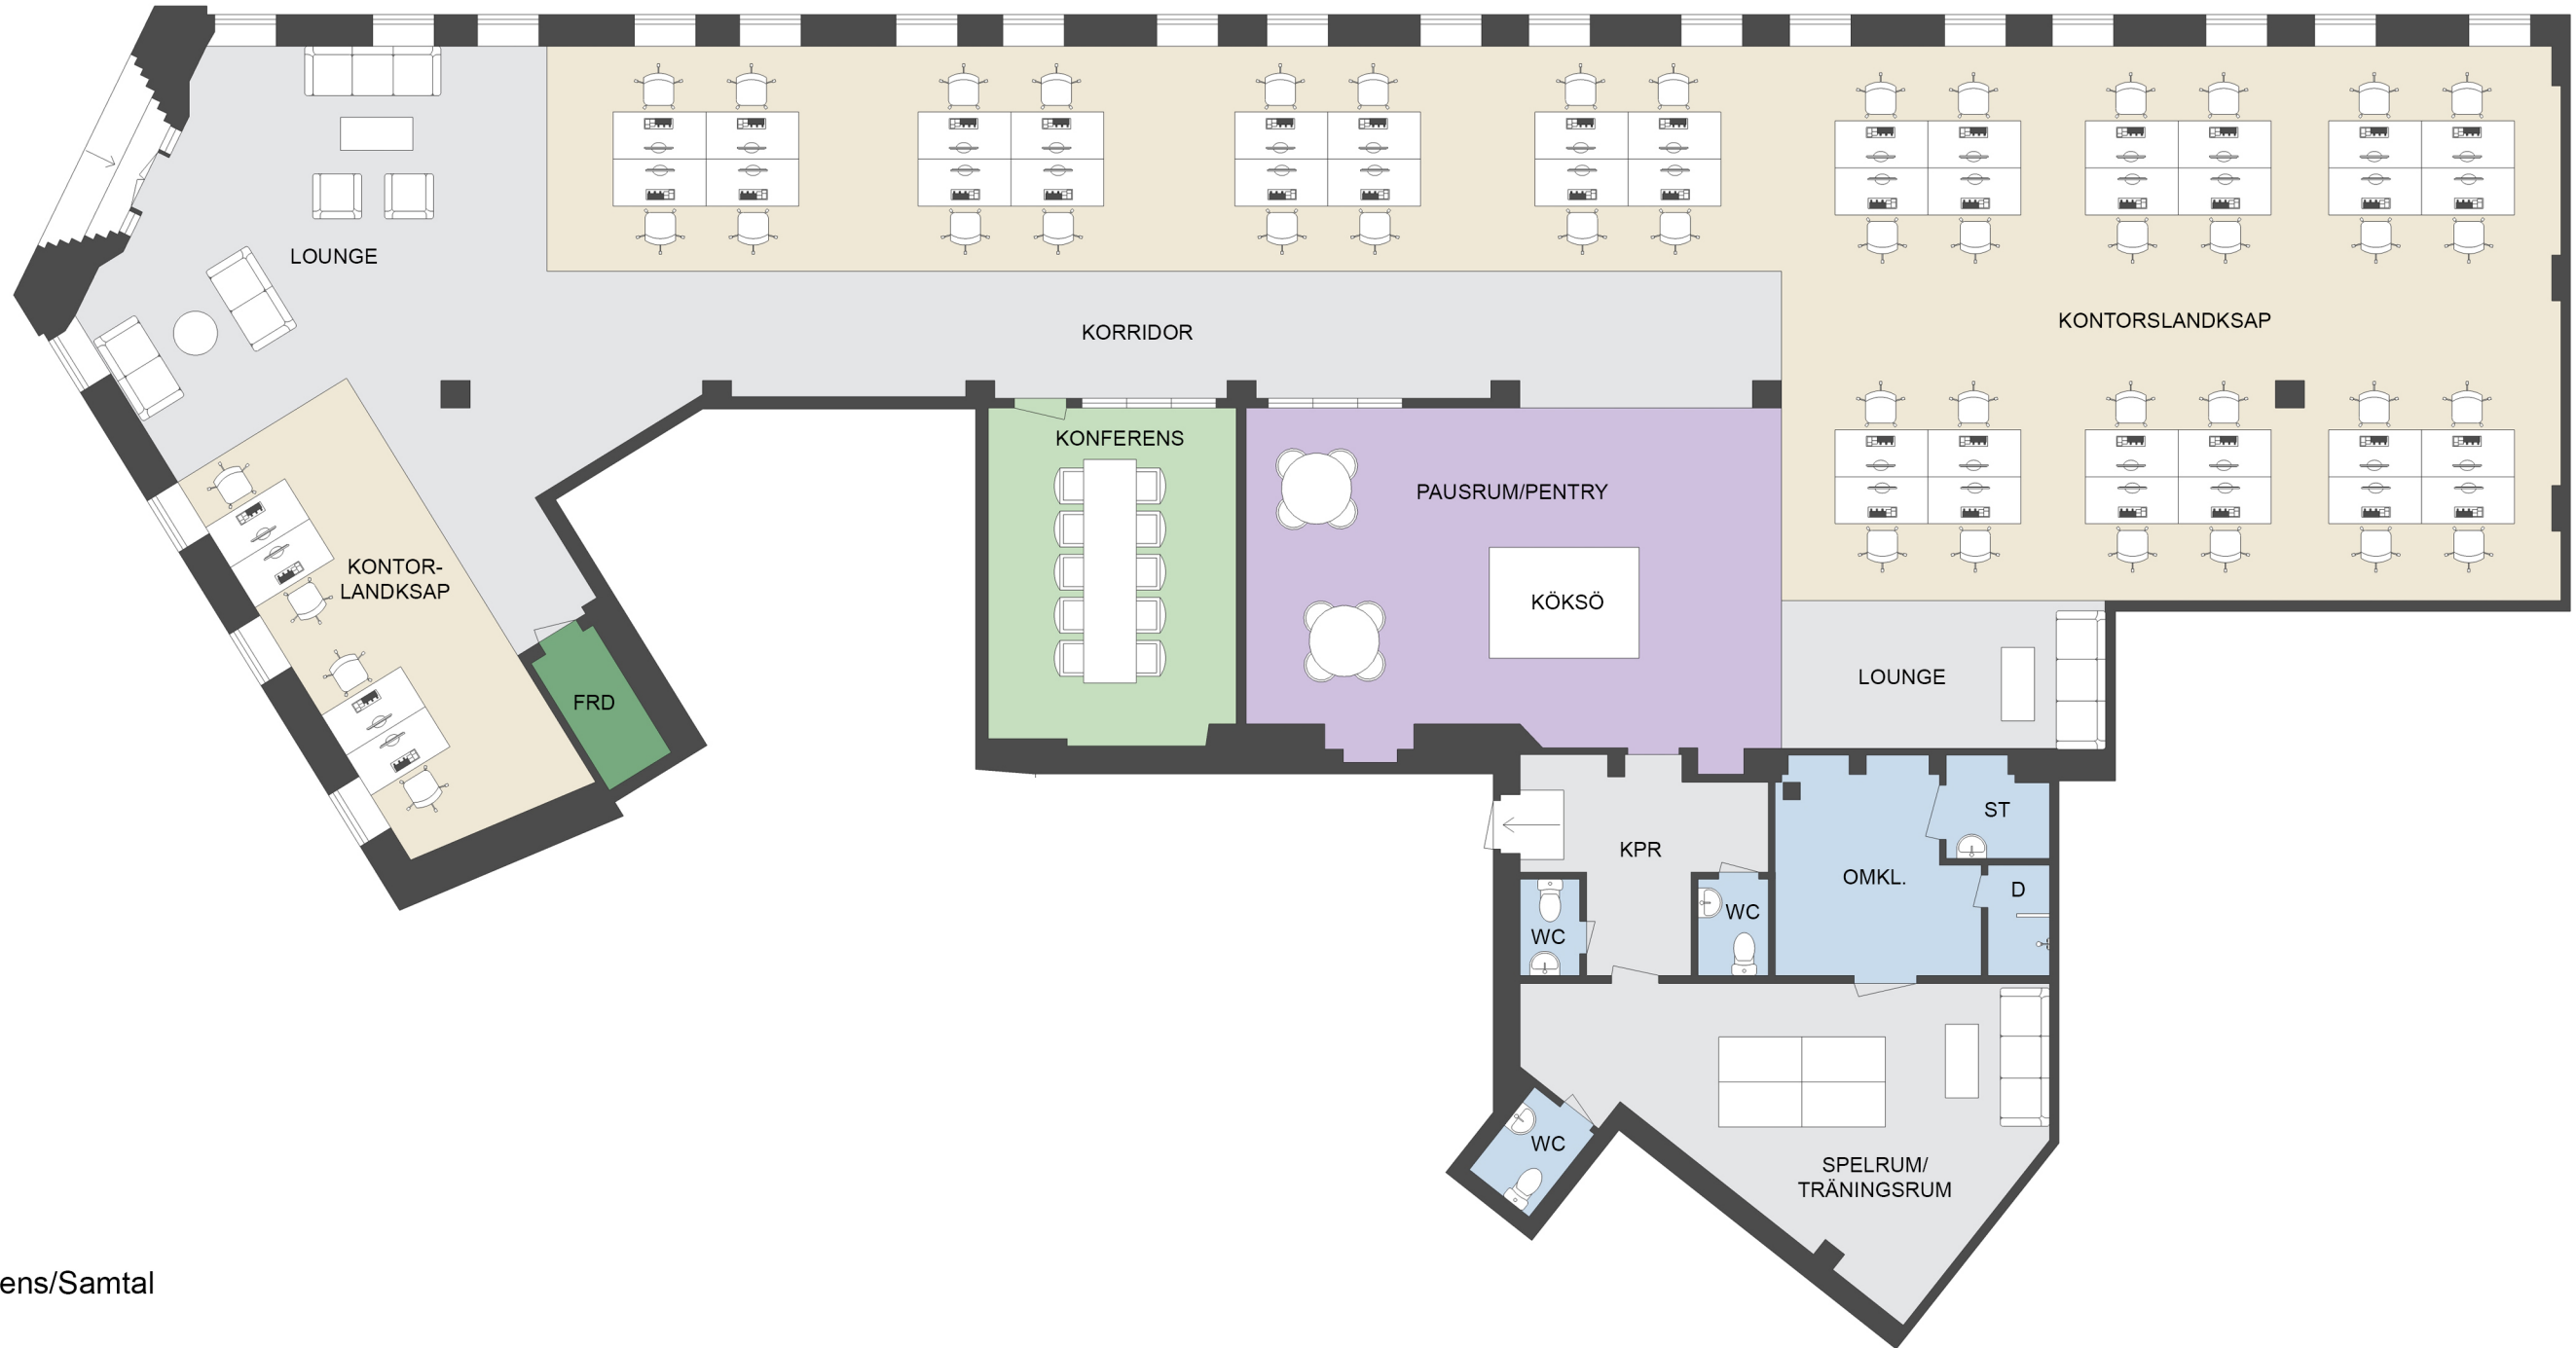

- Kontorsyta
- Möte/Konferens/Samtal
- Pentry
- Allmänna ytor
- WC/RWC/Städ/Dusch
- Förråd/Teknik

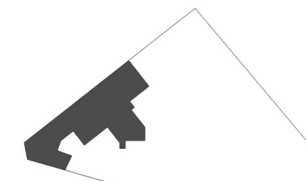

0 5m

Med reservation för avvikelser.
Möbleringen är endast ett förslag och kanske inte är genomförbar i verkligheten.