CASTELLUM

Grovägen 9, Järfälla
Kv.Veddesta 2:19
Plan

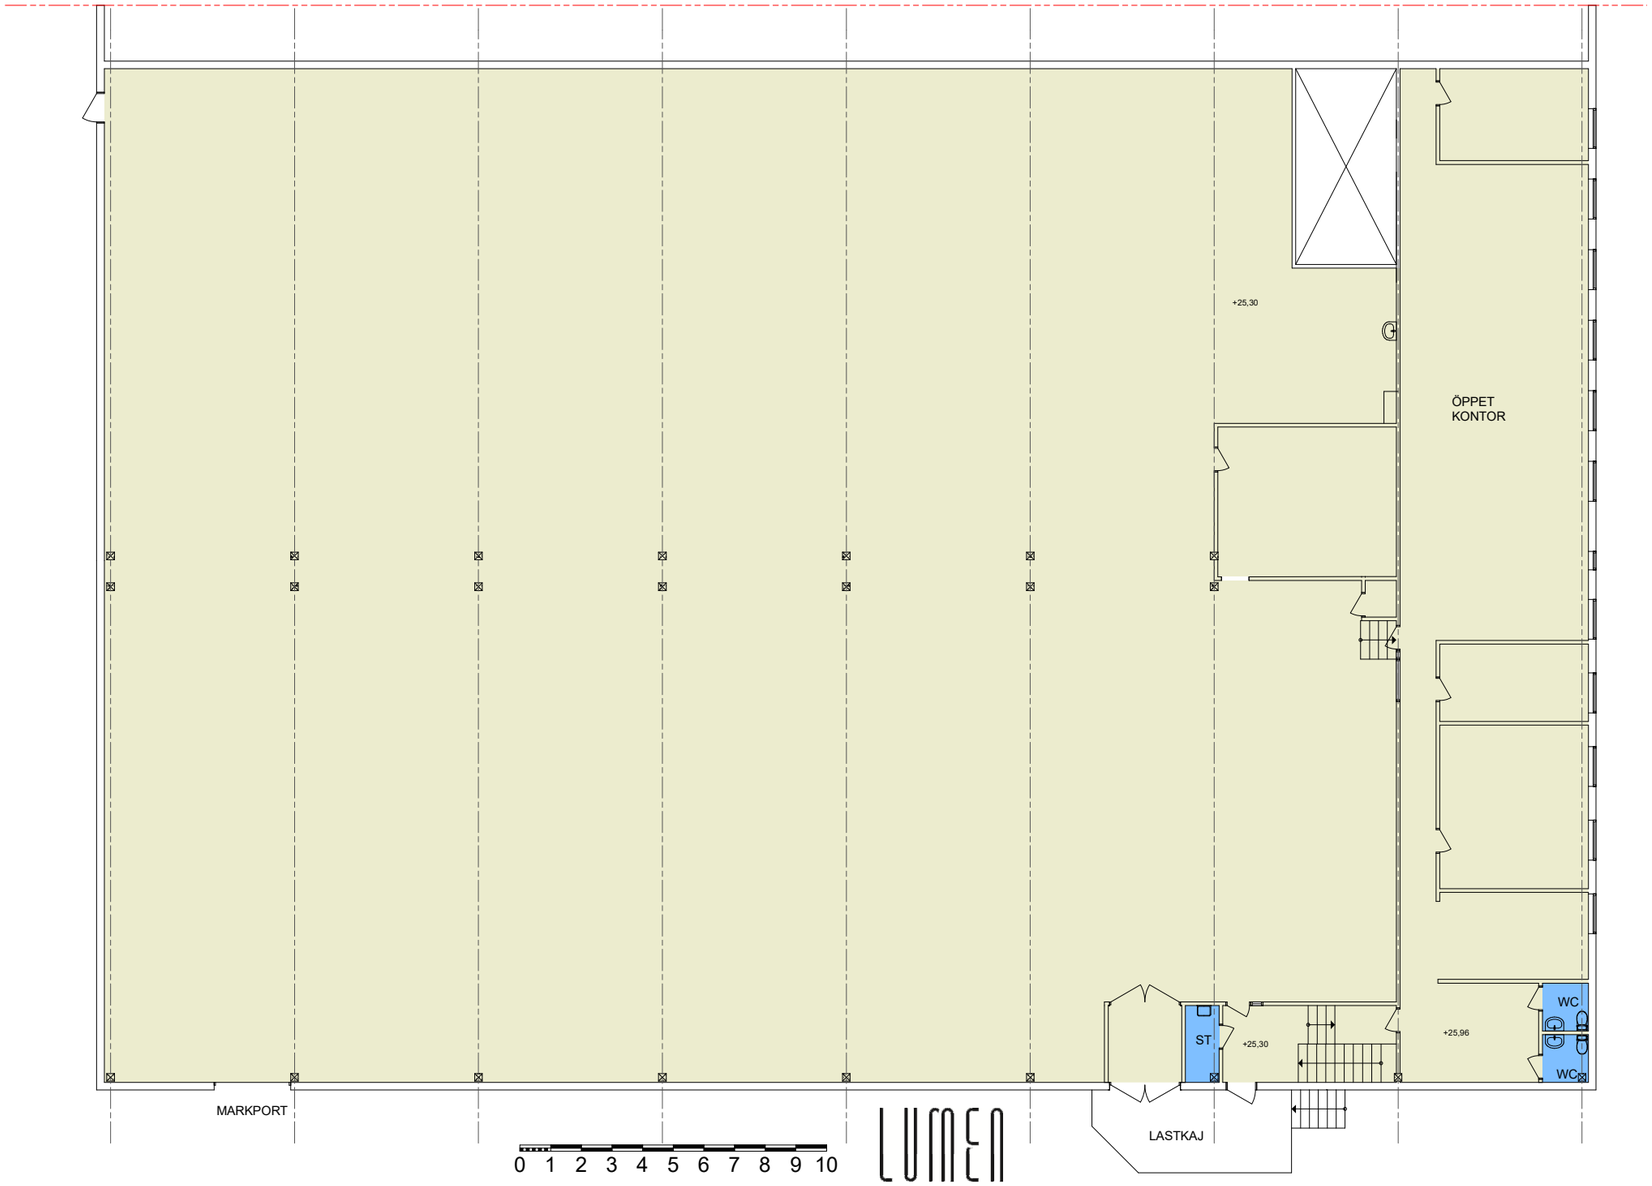

SKALA 1:200 / A3 2018-01-04

LUMEN
ARKITEKTER