



Arbetsplatser i storkontor	44
Mötesrum	4
Vilrum/möte	1
Samtalsrum	2
Telrum exkl egna poddar	2
Teknik/data	1
Pausrum	1
Kaffestation	1
Lounge	1
WC	3
RWC/D	1
Städ	1
Förråd	3

Förklaringar


	Kontorsyta
	Möte/Konferens/Samtal
	Pentry
	Kommunikationsytor/övrigt
	WC/RWC/Dusch/Städ
	Förråd/Teknik

Förklaringar

	Nya väggar
	Befintliga väggar
	Igensättning av vägg
	Ny öppning i befintlig vägg

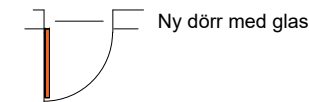
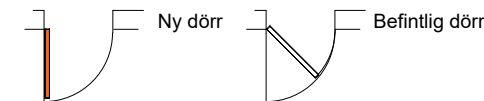


MU	Väggskåp förberett för microvågsugn
KM	Förberett för vattenansluten kaffemaskin
GP	Nytt glasparti typ FLEX Glassline el. likv. bredd enl. plan

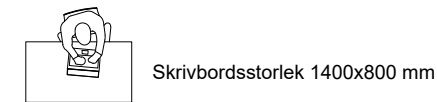

Denna ritning bygger på ett äldre ritningsunderlag.
Ingen detaljinmätning har utförts.
Avvikelser kan förekomma

Ingen brand- och eller
ljudutredning är utförd på
denna skiss

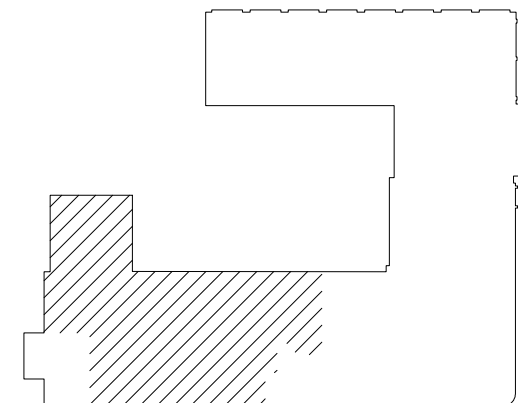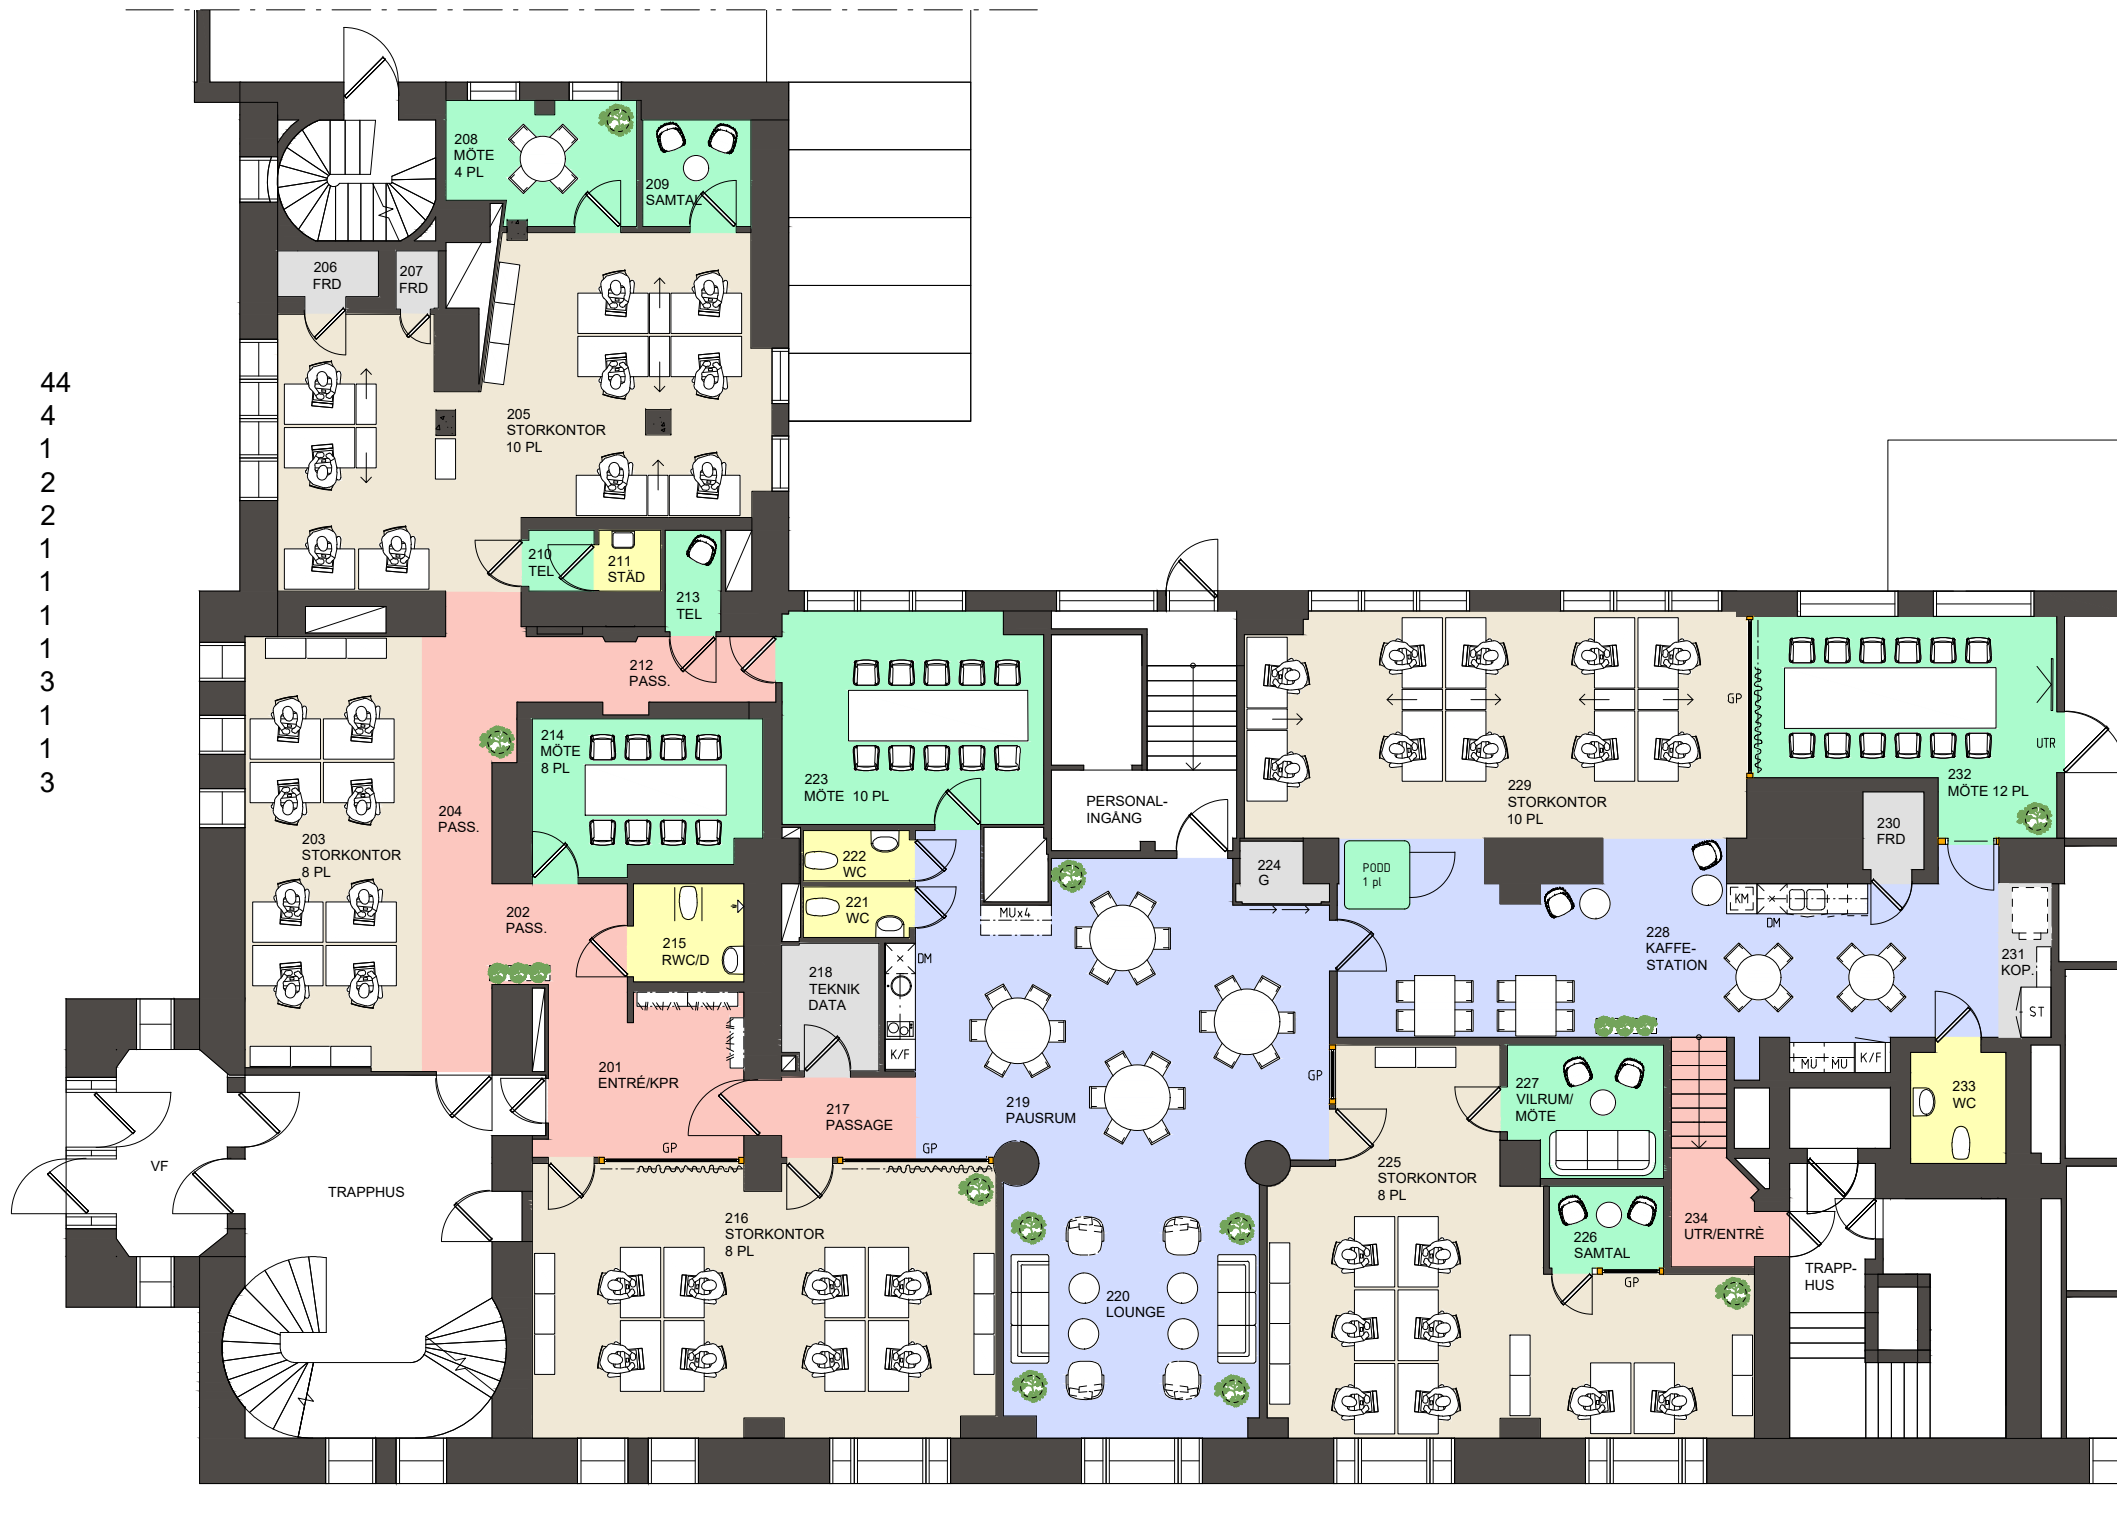

Fabriksgatan
Orienteringsfigur
Ej skalenlig

Skala 1:150/A3

