
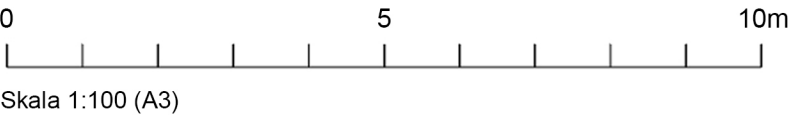


Adress: Mariefholmsgatan 10
Område: Mariefholm
Plan: 2
Yta: 186 m²
Lokaltyp: Kontor

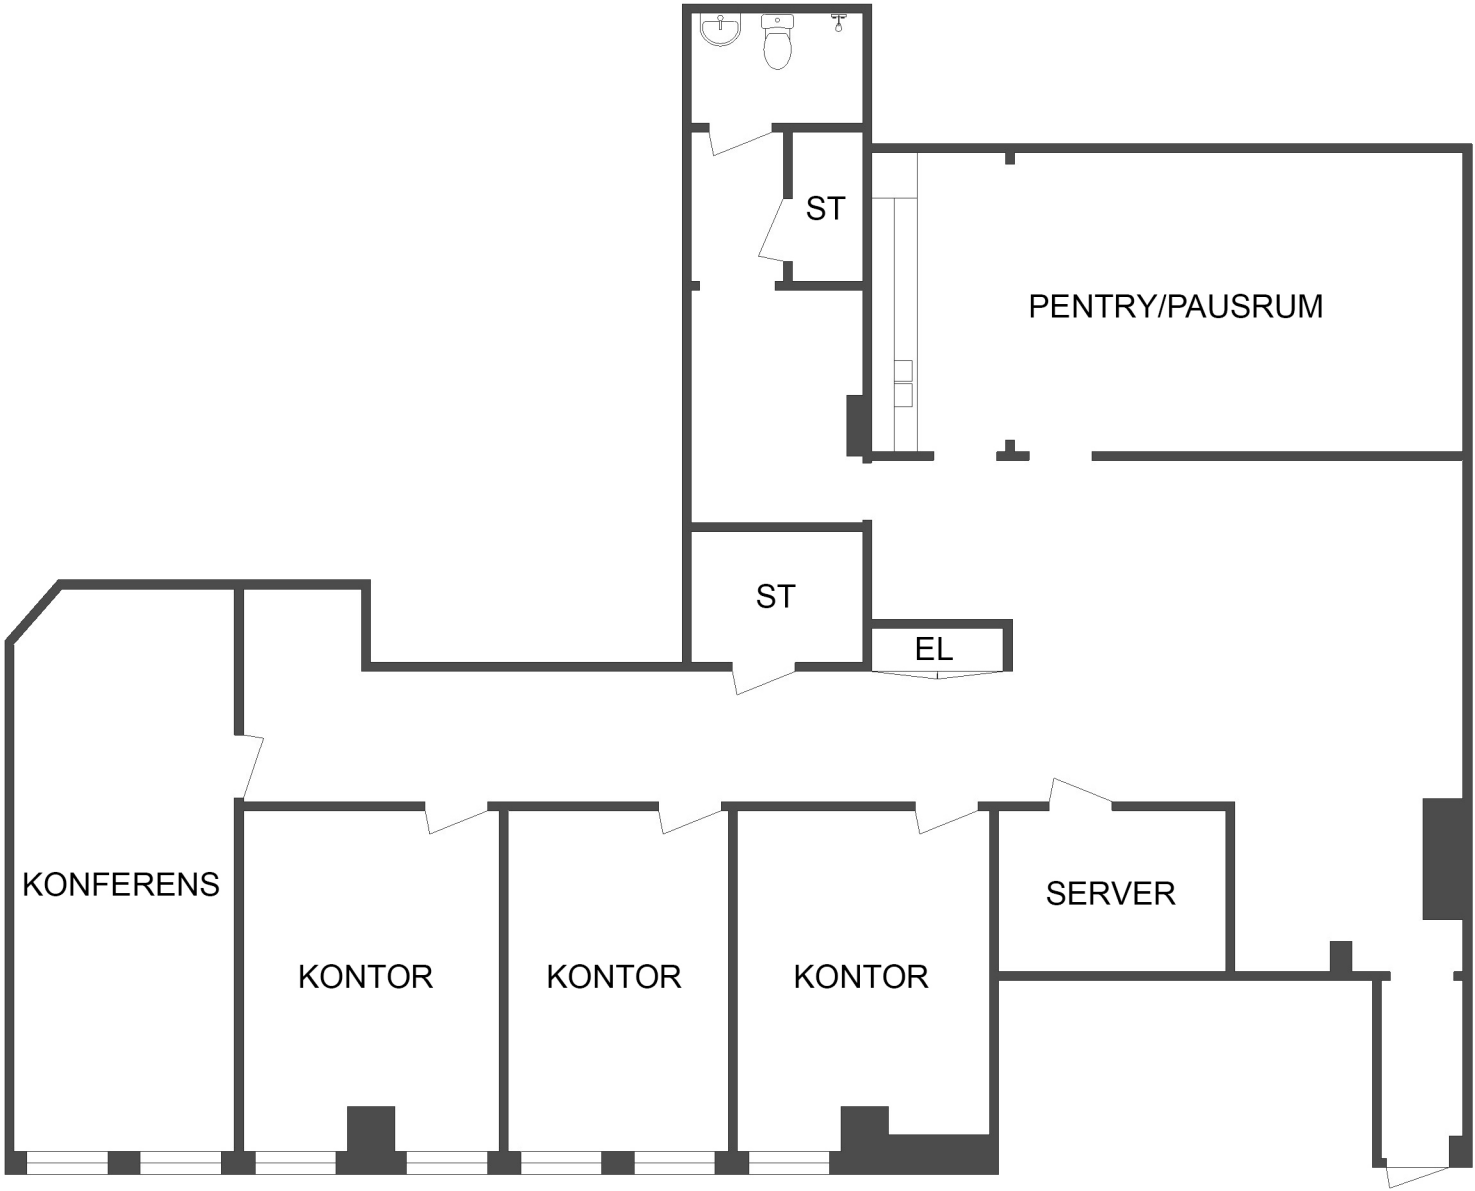

Med reservation för avvikelser.
Eventuell möblering är endast ett förslag och
kanske inte är genomförbar i verkligheten.