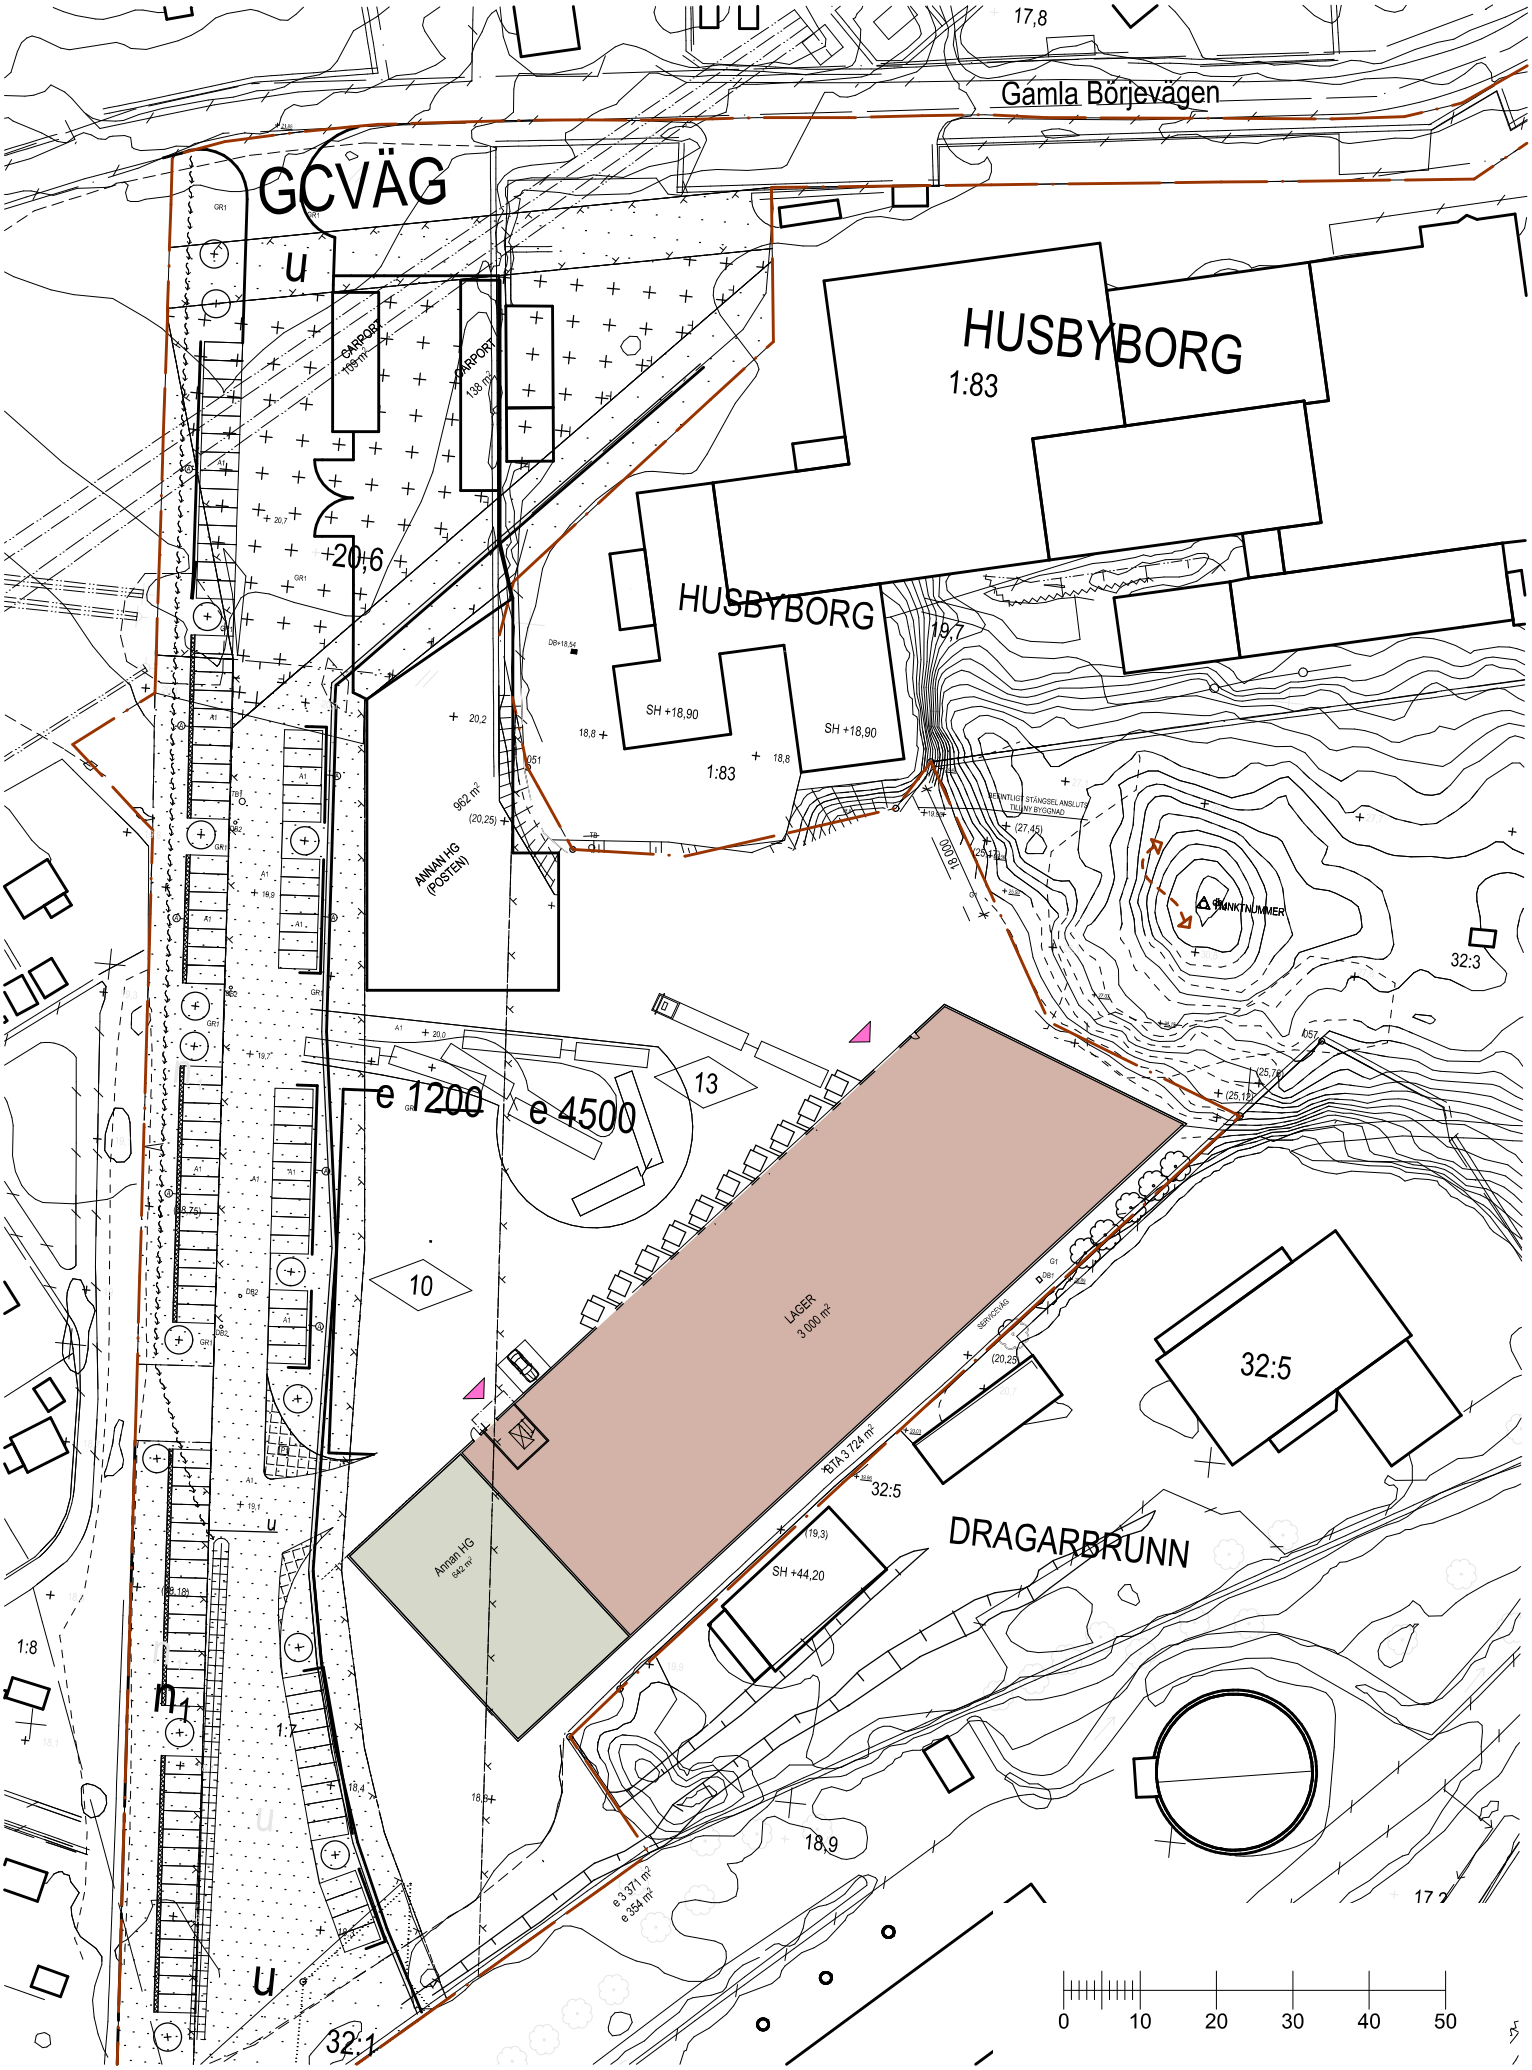

NY BYGGNAD • SIT.PLAN • SKALA 1:700/A3

METOD ARKITEKTER AB