



Smärgelskivan 1 - Lager 1 - 2
Lagergatan / Förrådsgatan, Helsingborg

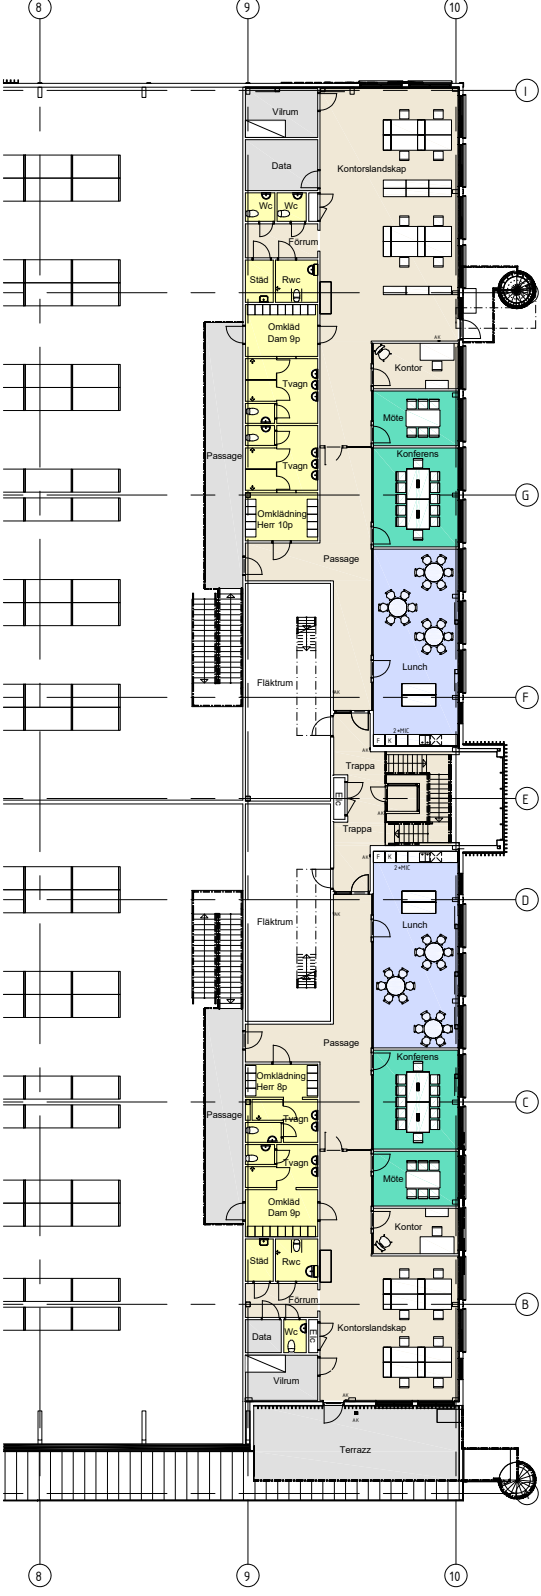

Markplan Plan 1 :
Lager
6 562 kvm
Lagerkontor, Entré, Wc, Stöd m.m 192 kvm

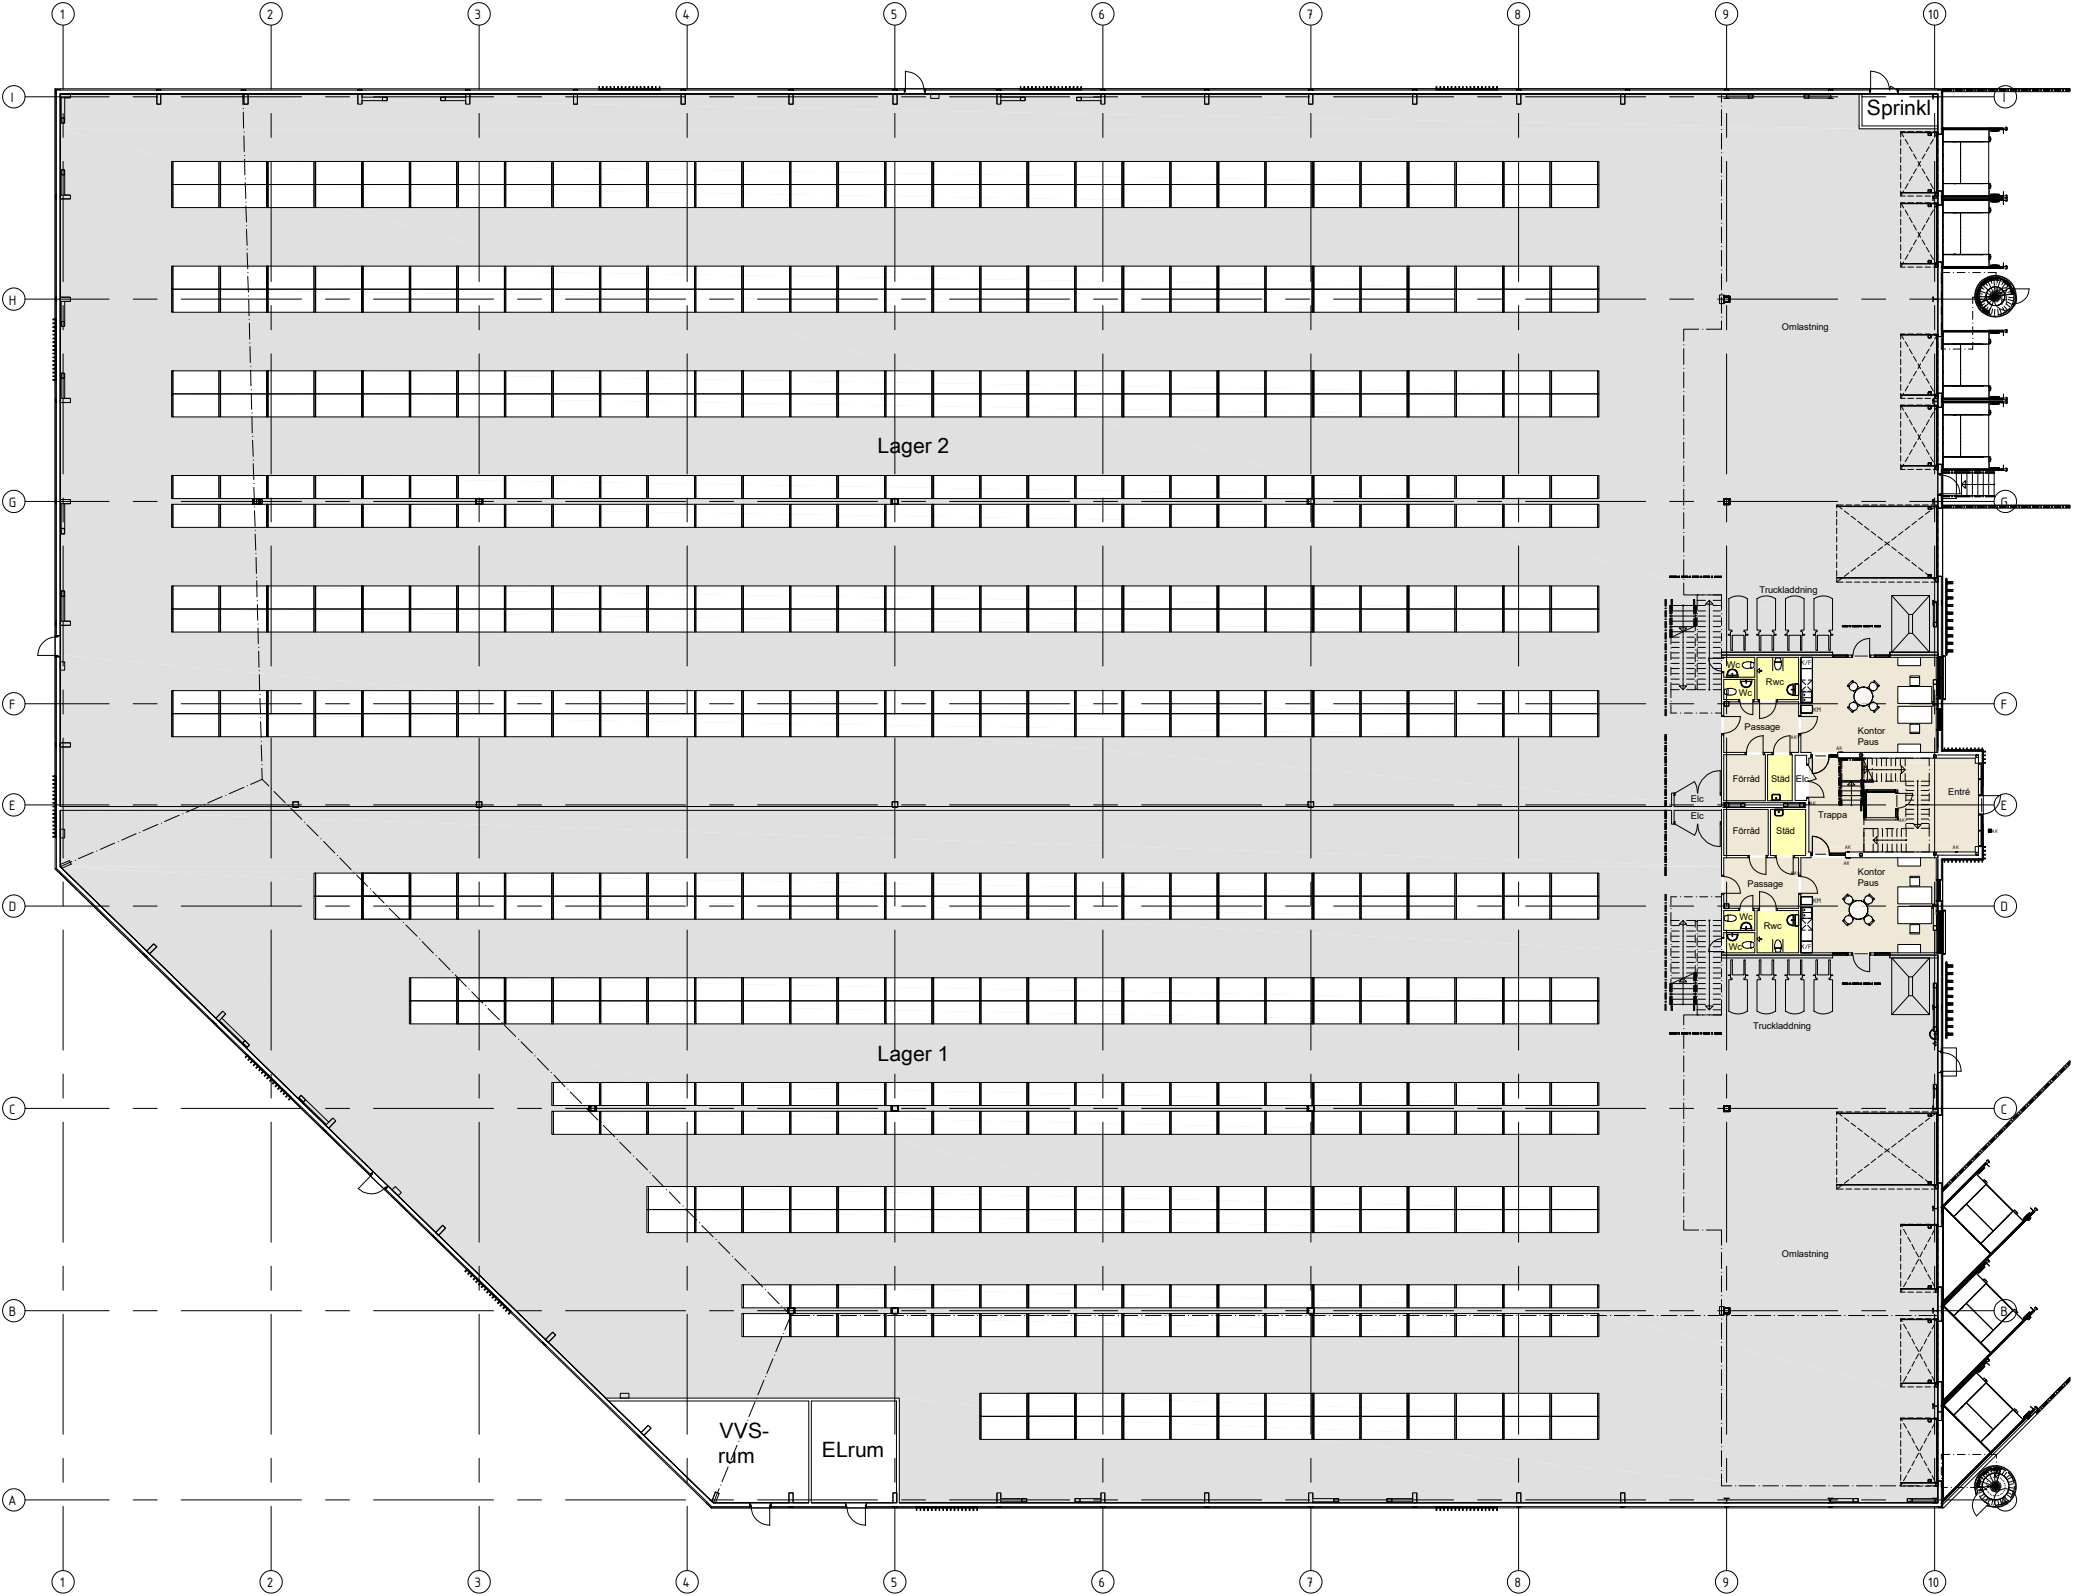

Entresol Plan 2 :
Kontor och trapphus 666 kvm Invändigt gångbro (Passage) 51 kvm Terrazz 43 kvm
(Fläktrum ej inräknade)