


Smärgelskivan 2 - Lager 1 - 3


Lagergatan / Förrådsgatan, Helsingborg

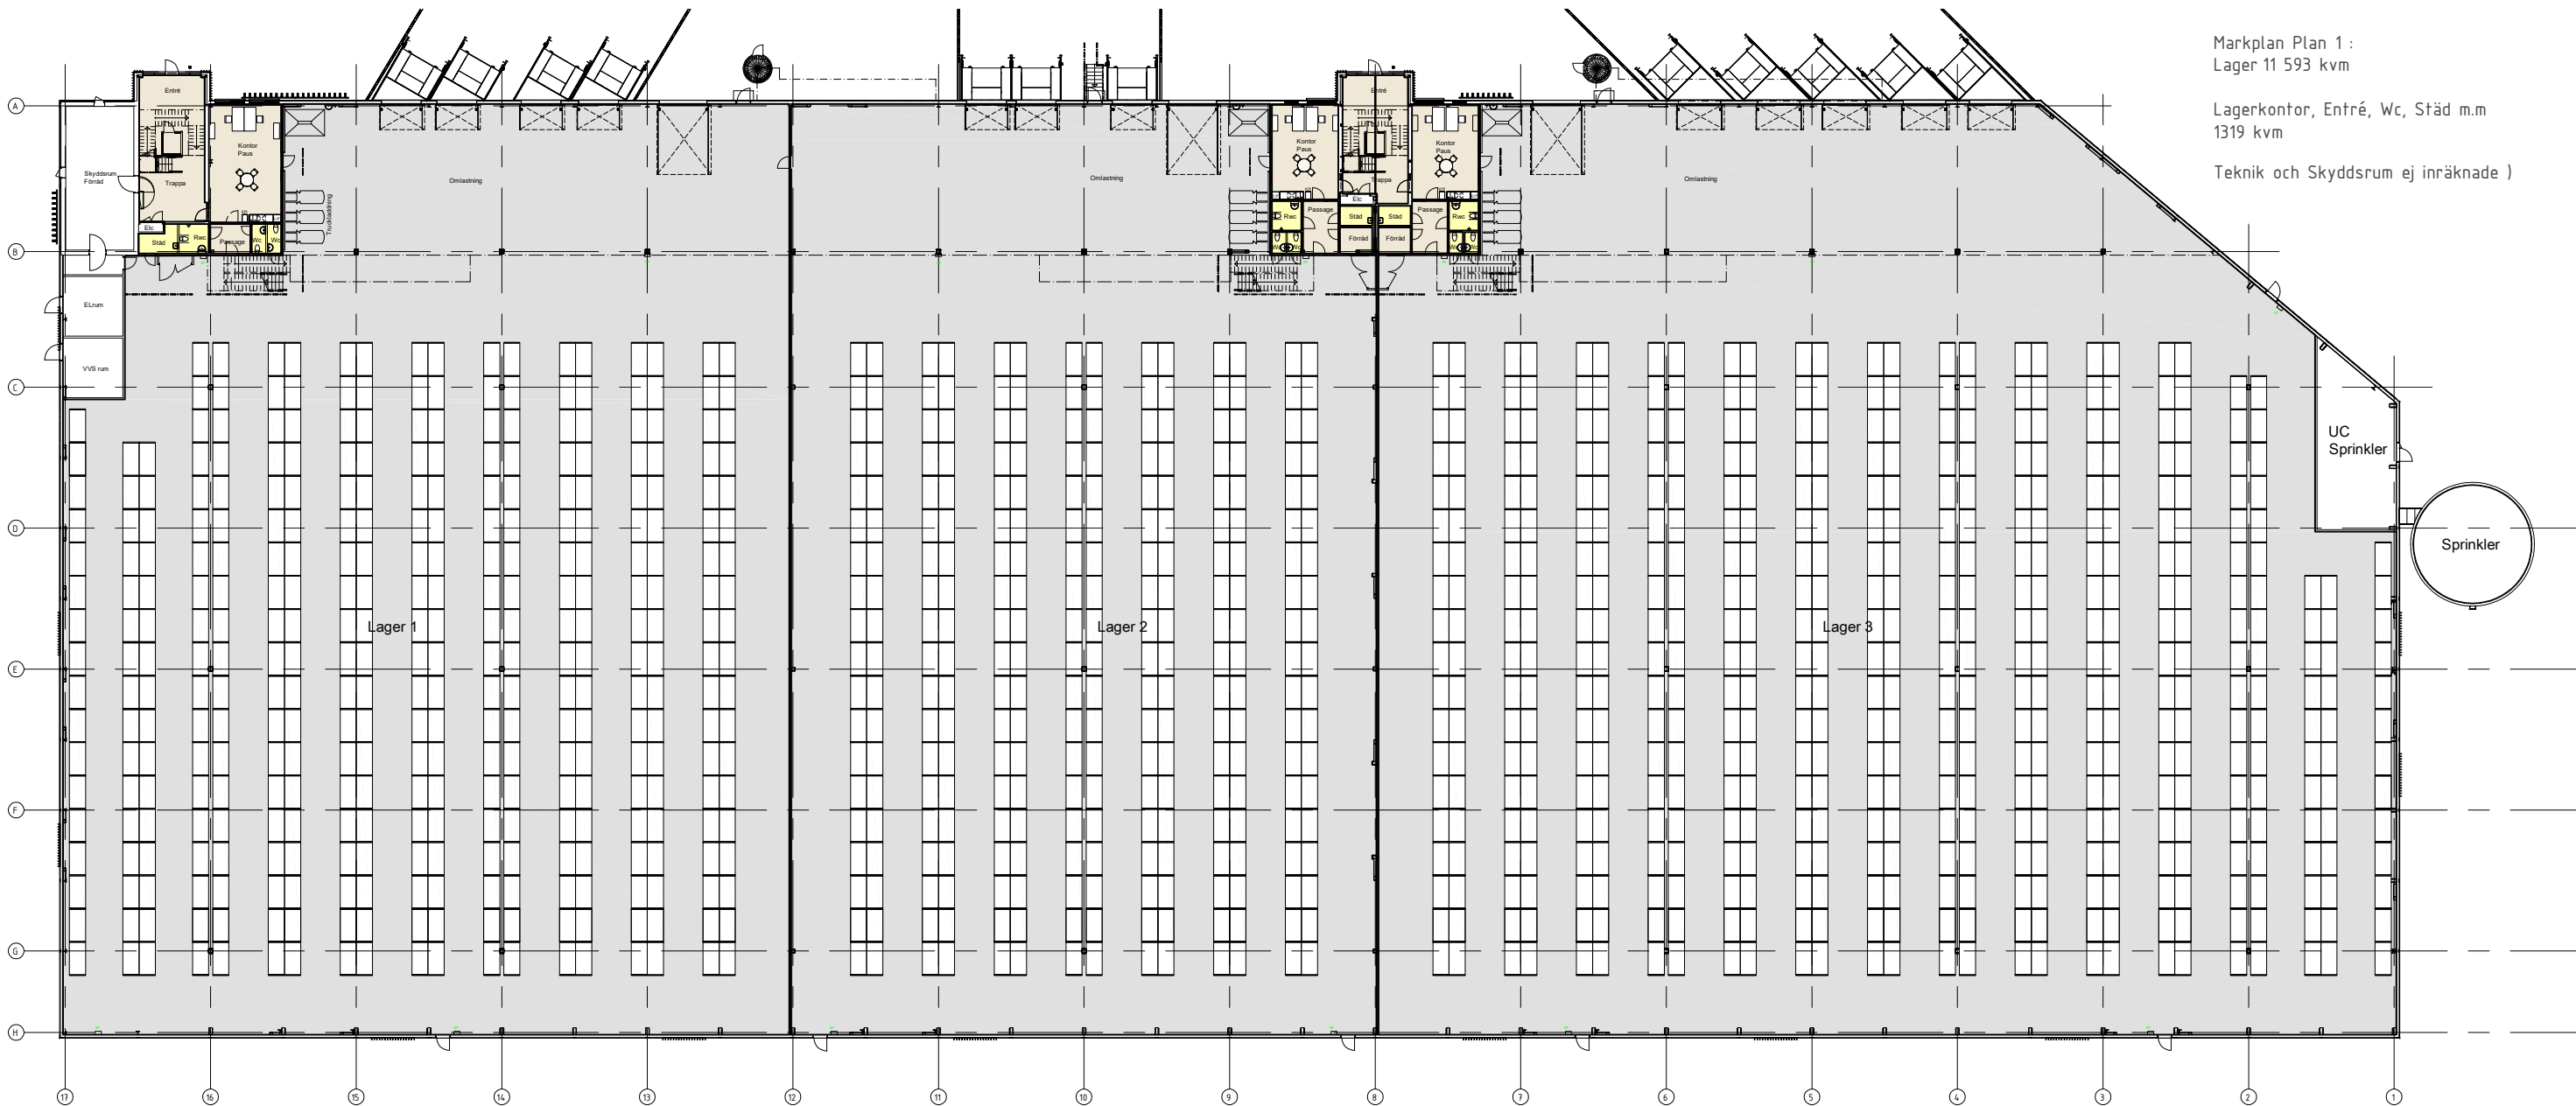

Markplan Plan 1 :
Lager 11 593 kvm

Lagerkontor, Entré, Wc, Städ m.m
1319 kvm

Teknik och Skyddsrum ej inräknade)

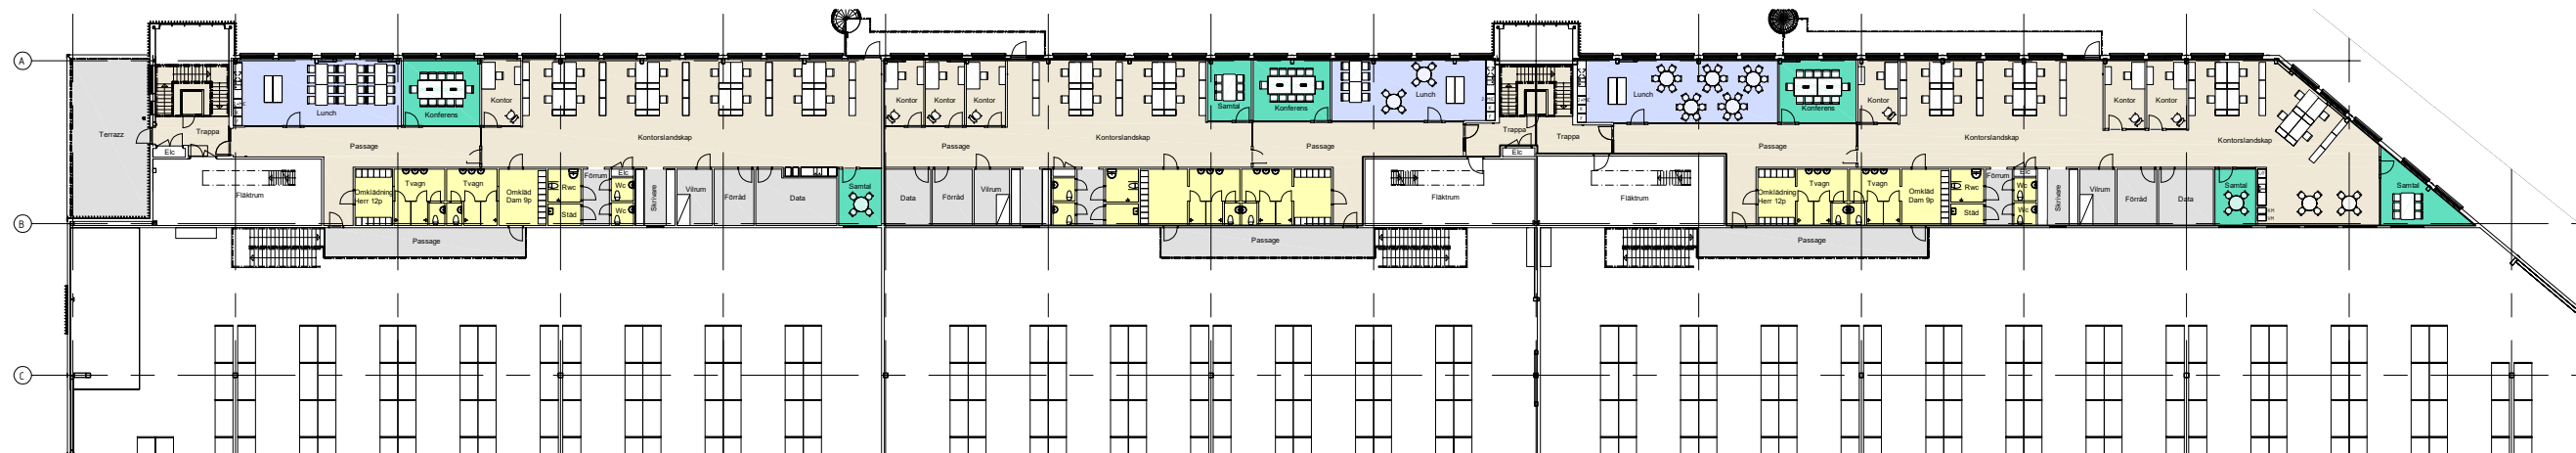

Entresol Plan 2 :
Kontor och trapphus 1 508 kvm Invändigt gångbro (Passage) 87 kvm Terrazz 57 kvm
(Fläktum ej inräknade)

