


Inplaceringsskiss

Kv. Öskaret 1

Torsgatan 26

Plan 5 (3 trappor)

Ca 156 kvm, Kontor

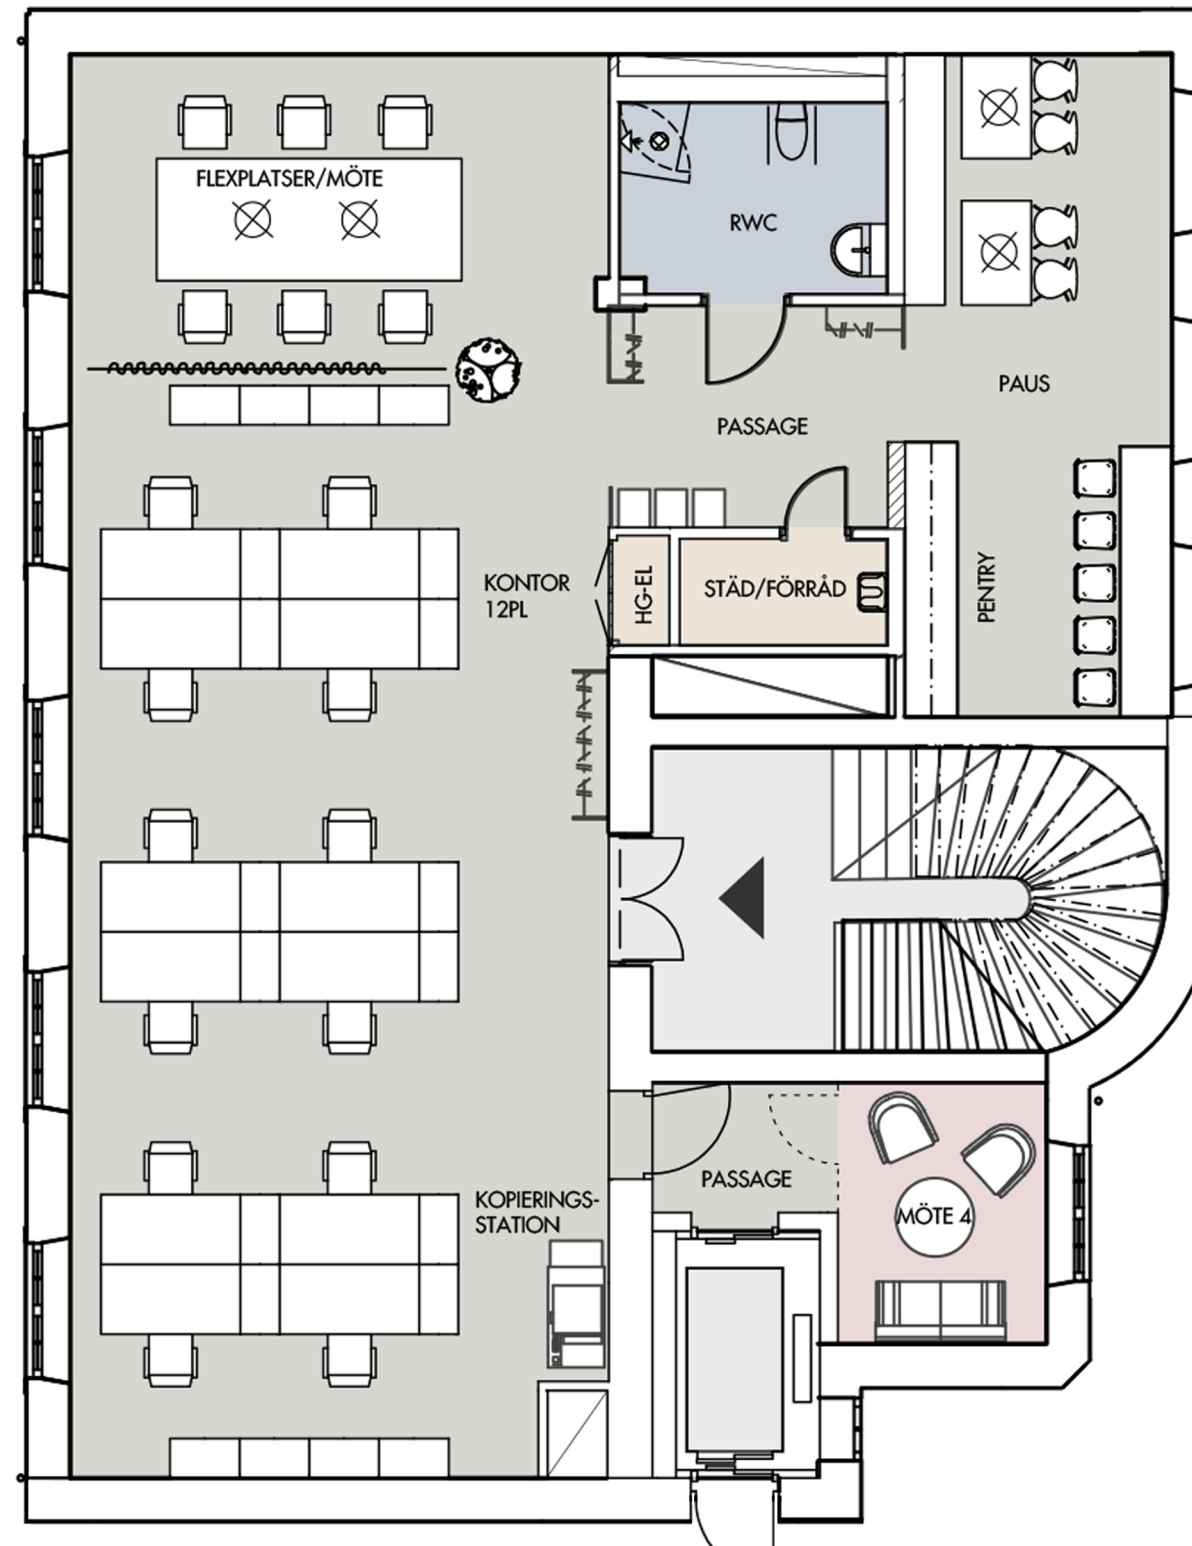

12 kontorsarbetsplatser

6 flexplatser

10 m² / person

1 mötesrum för 4 personer

1 pausyta/pentry med 13 matplatser

1 rwc

1 städ / förråd

