


Inplaceringsskiss
 Kv. Öskaret 1
 Torsgatan 26
 Plan 6 (4 trappor)
 Ca 546 kvm, Kontor

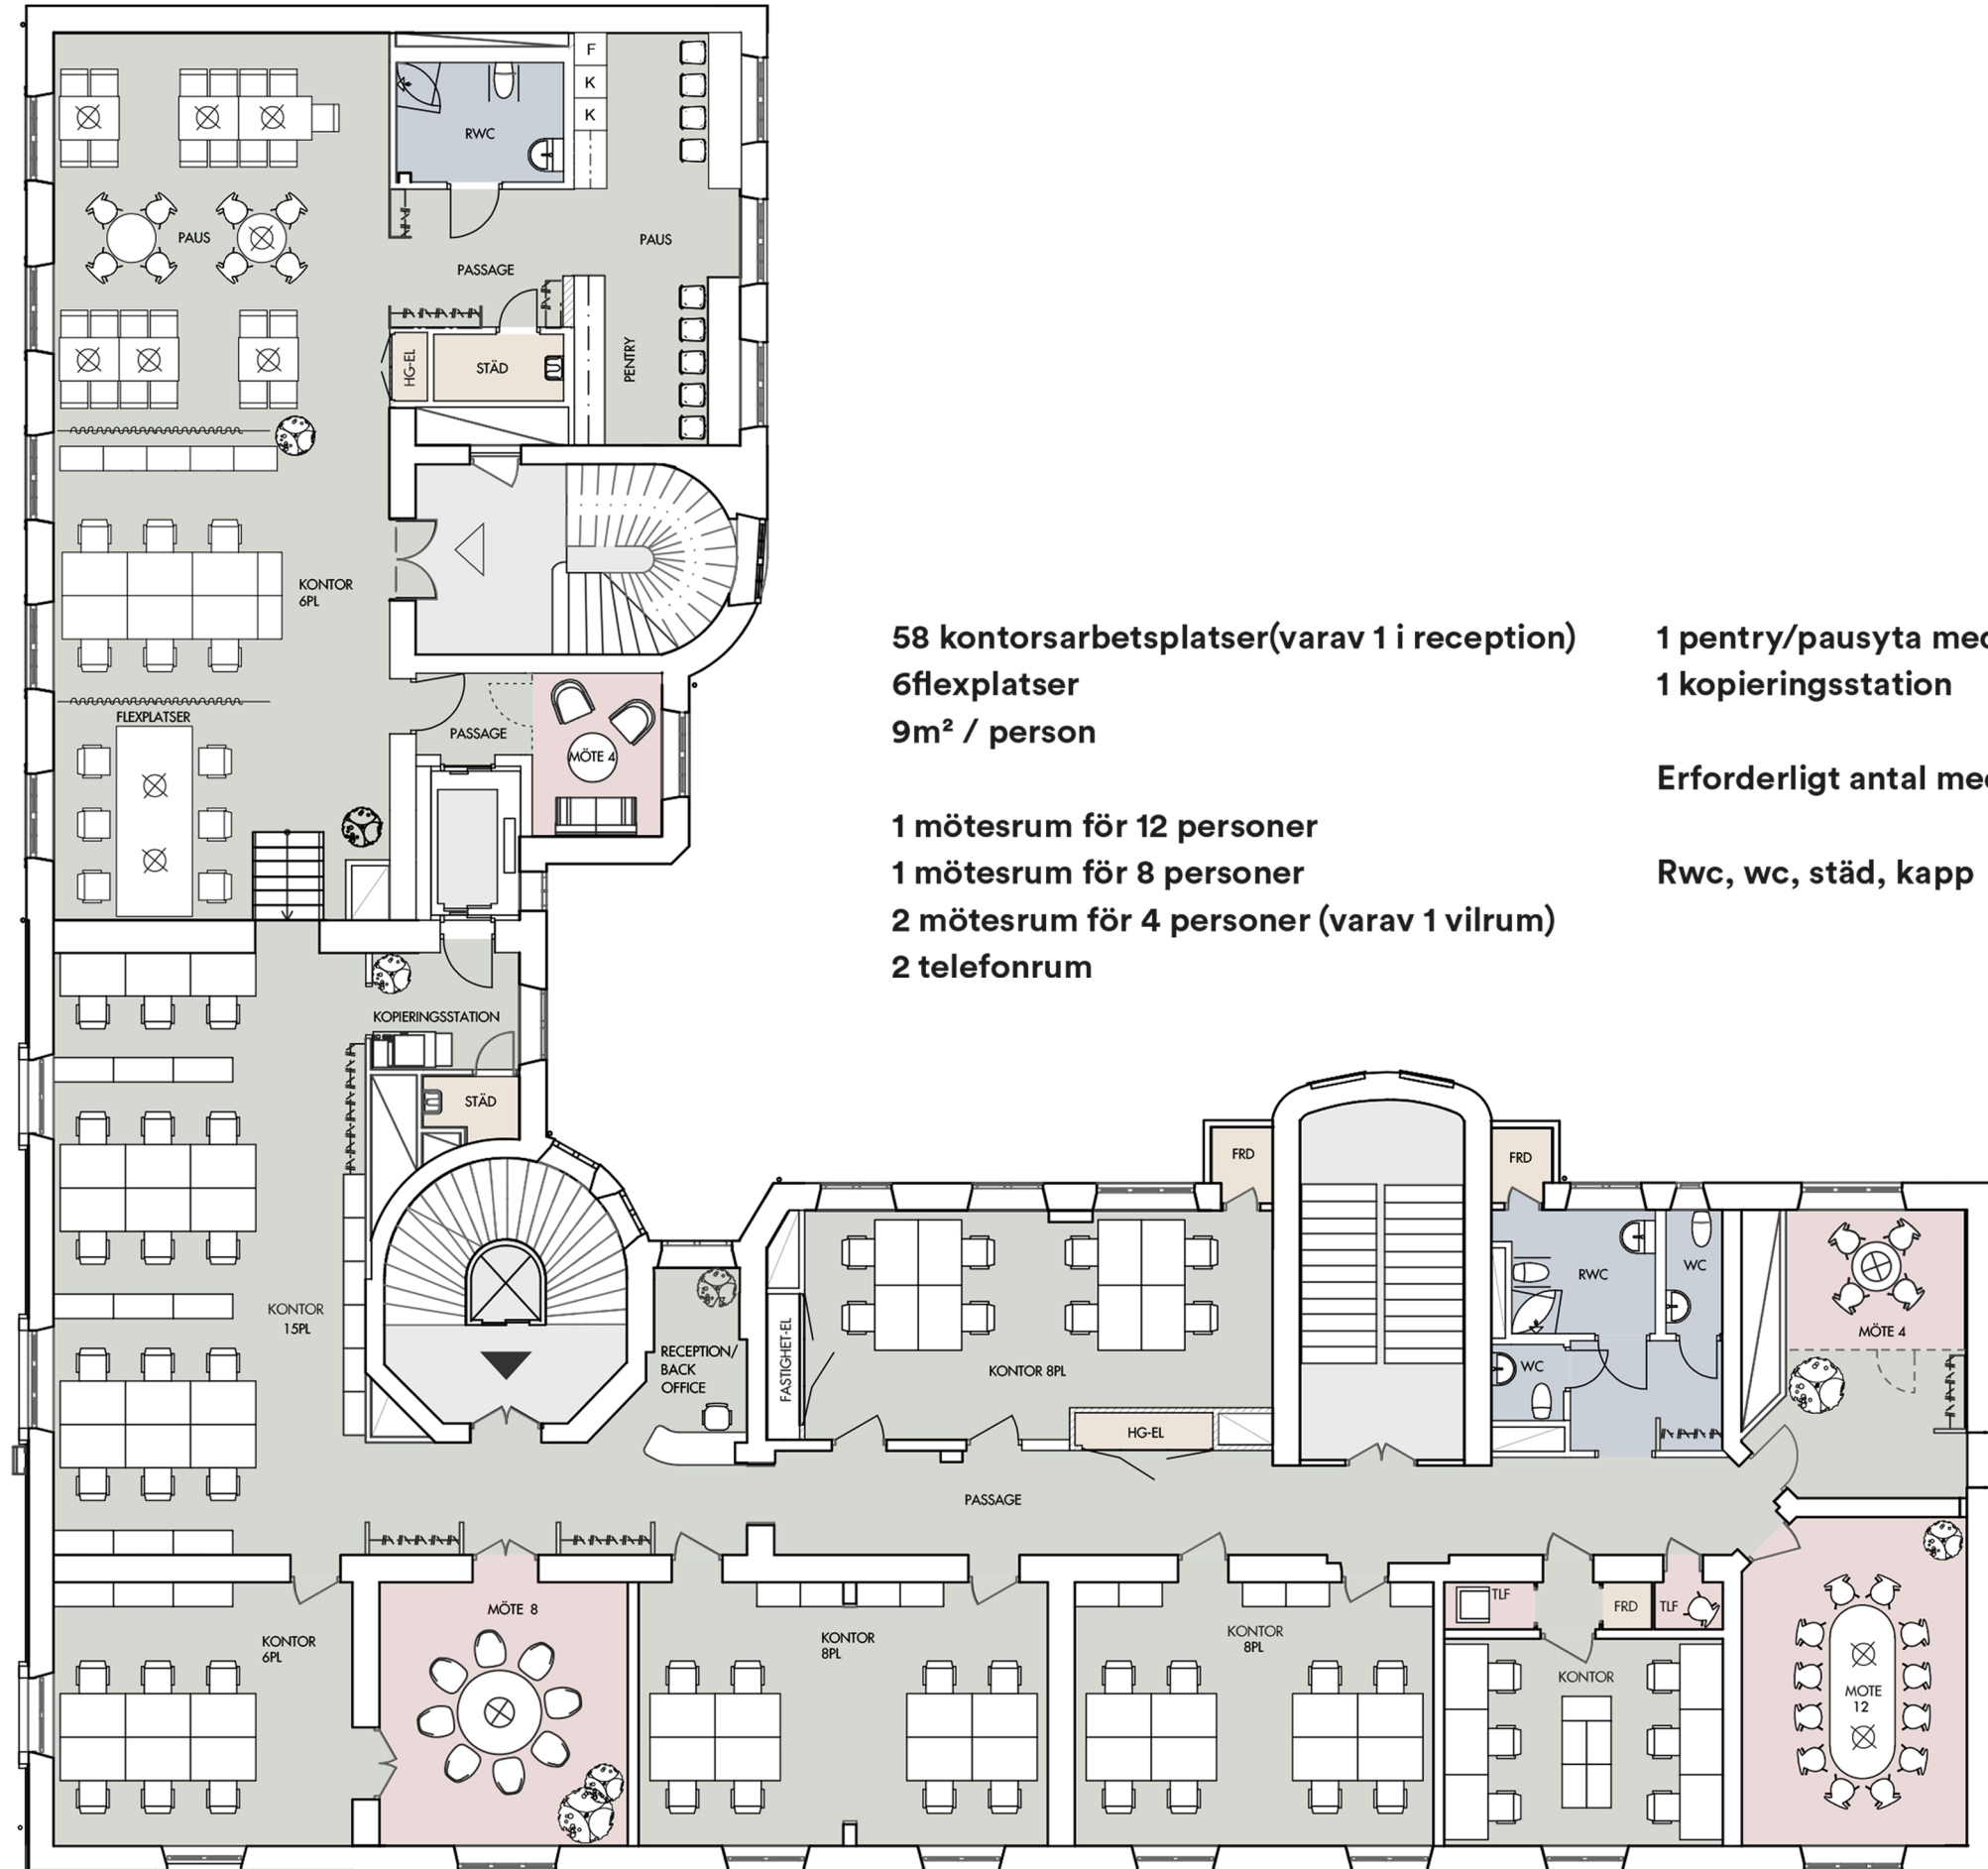

58 kontorsarbetsplatser (varav 1 i reception)
6 flexplatser
9m² / person

1 mötesrum för 12 personer
1 mötesrum för 8 personer
2 mötesrum för 4 personer (varav 1 vilrum)
2 telefonrum

1 pentry/pausyta med 42 matplatser
1 kopieringsstation

Erforderligt antal med:

Rwc, wc, städ, kapp

