


Inplaceringsskiss

Kv. Öskaret 1

Torsgatan 26

Plan 5 (3 trappor)

Ca 260 kvm, Kontor

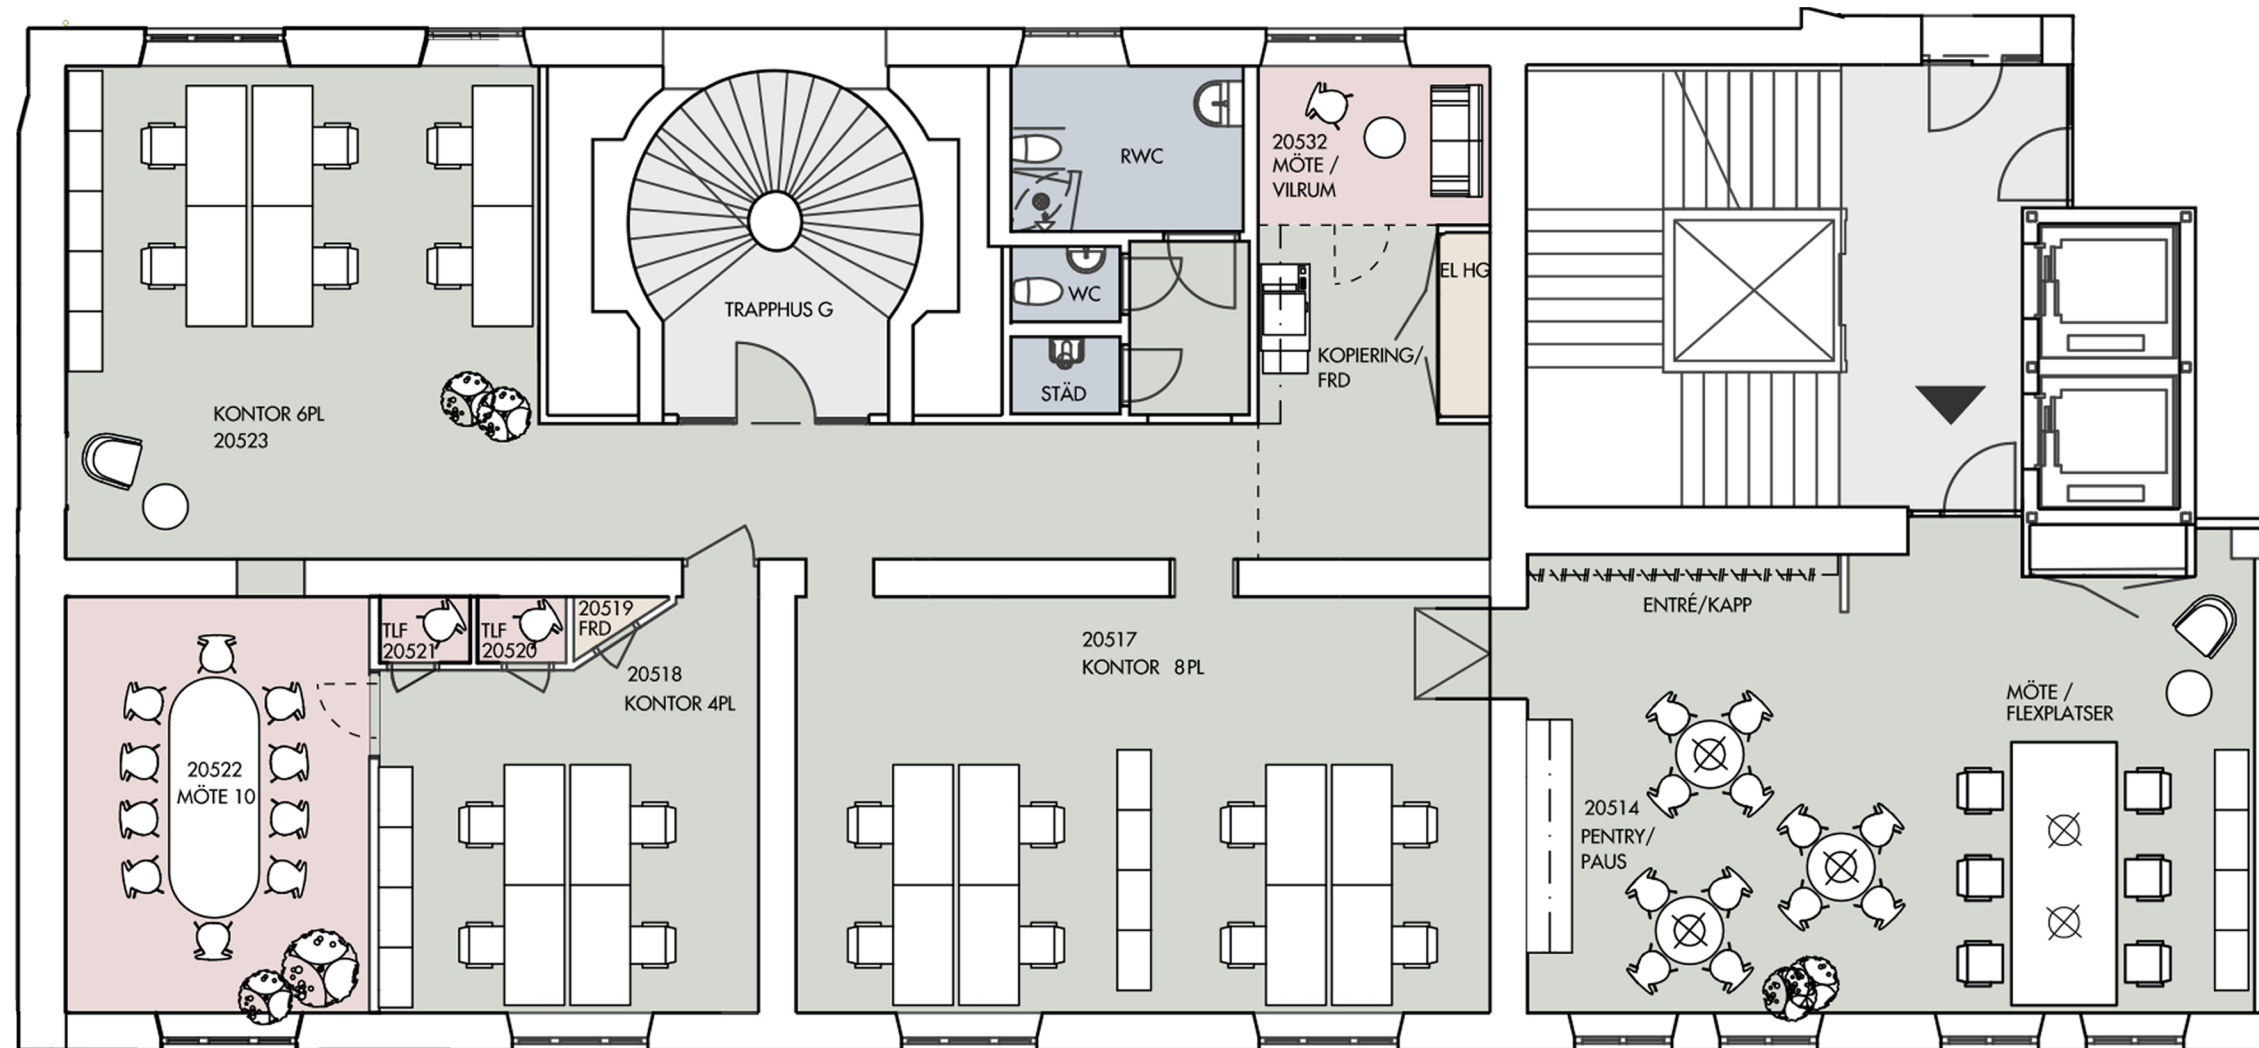

18 kontorsarbetsplatser, 6 flexplatser
10m² / person

1 mötesrum för 10 personer

1 mötesrum för 2 personer / vilrum

2 telefonrum

1 pentry/ pausyta med 12 matplatser

1 rwc / 1 wc

1 städ / förråd

1 förråd

1 kopieringsrum/backoffice

