



Kv Färöarna 3  
 Gullfossgatan 3  
 Plan 6  
 Ca 233 kvm, Kontor

**Arbetsplatser**  
 Öppet landskap

Mötesrum 4 P 3  
 Samtal 2 P 1  
 Pentry/ Pausyta 1  
 Förråd 1  
 WC 1  
 RWC 1

16  
 16  
 3  
 1  
 1  
 1  
 1  
 1

- Kontorsyta
- Möte/ Samtal
- Pentry/ Pausyta
- Förråd/ Service/ Kop
- WC/ RWC/ Städ
- Entré
- Nödutrymning

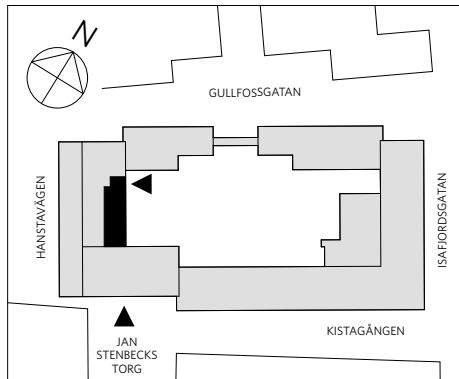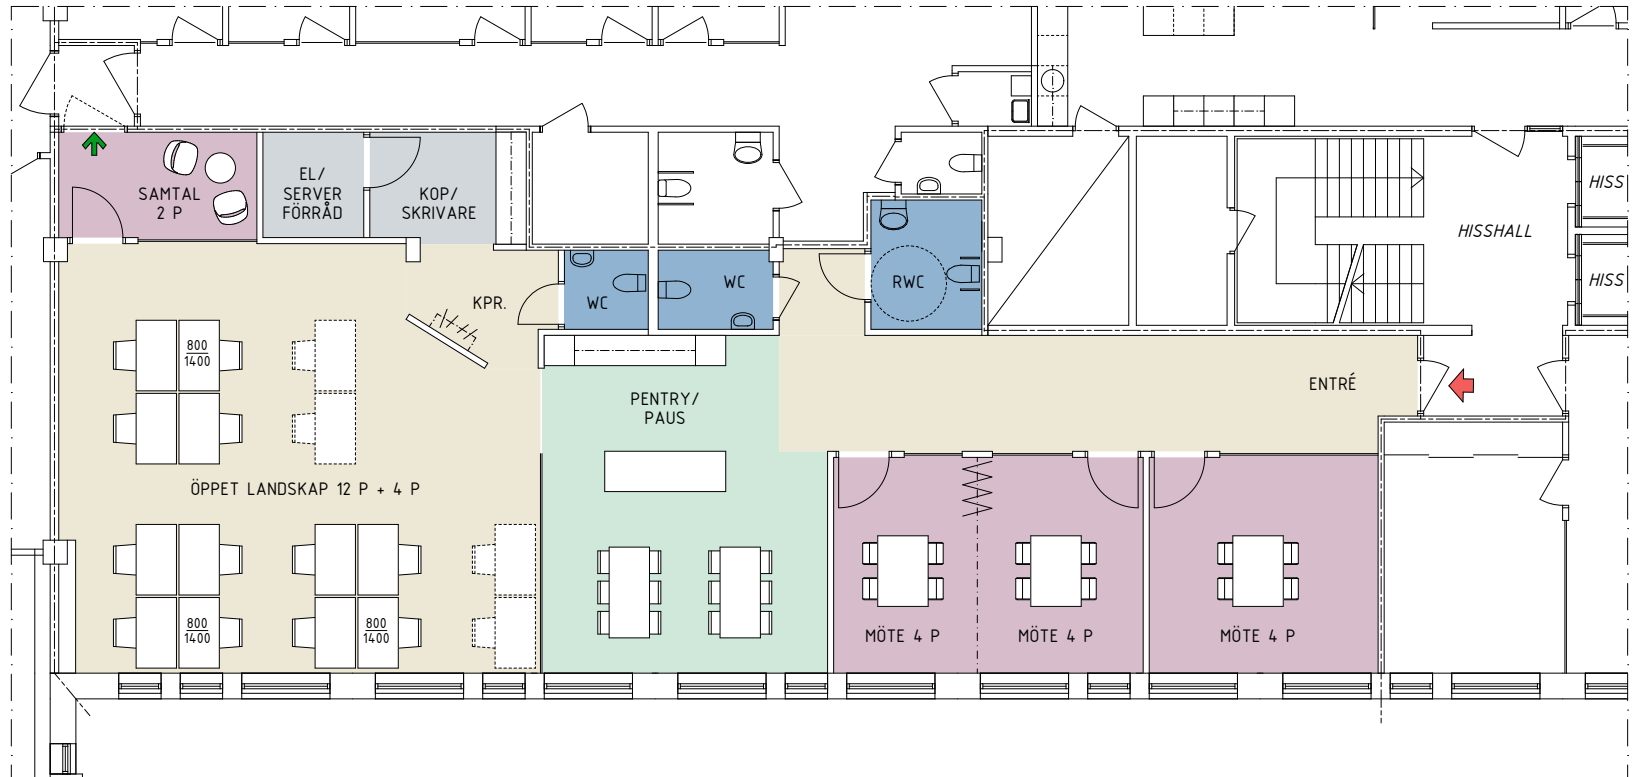

SKALA 1:150-A4

