


Adress: Mäster Ahls gata 8
Fastighetsbeteckning: Mimer 5
Plan: C
Lokaltyp: Kontor

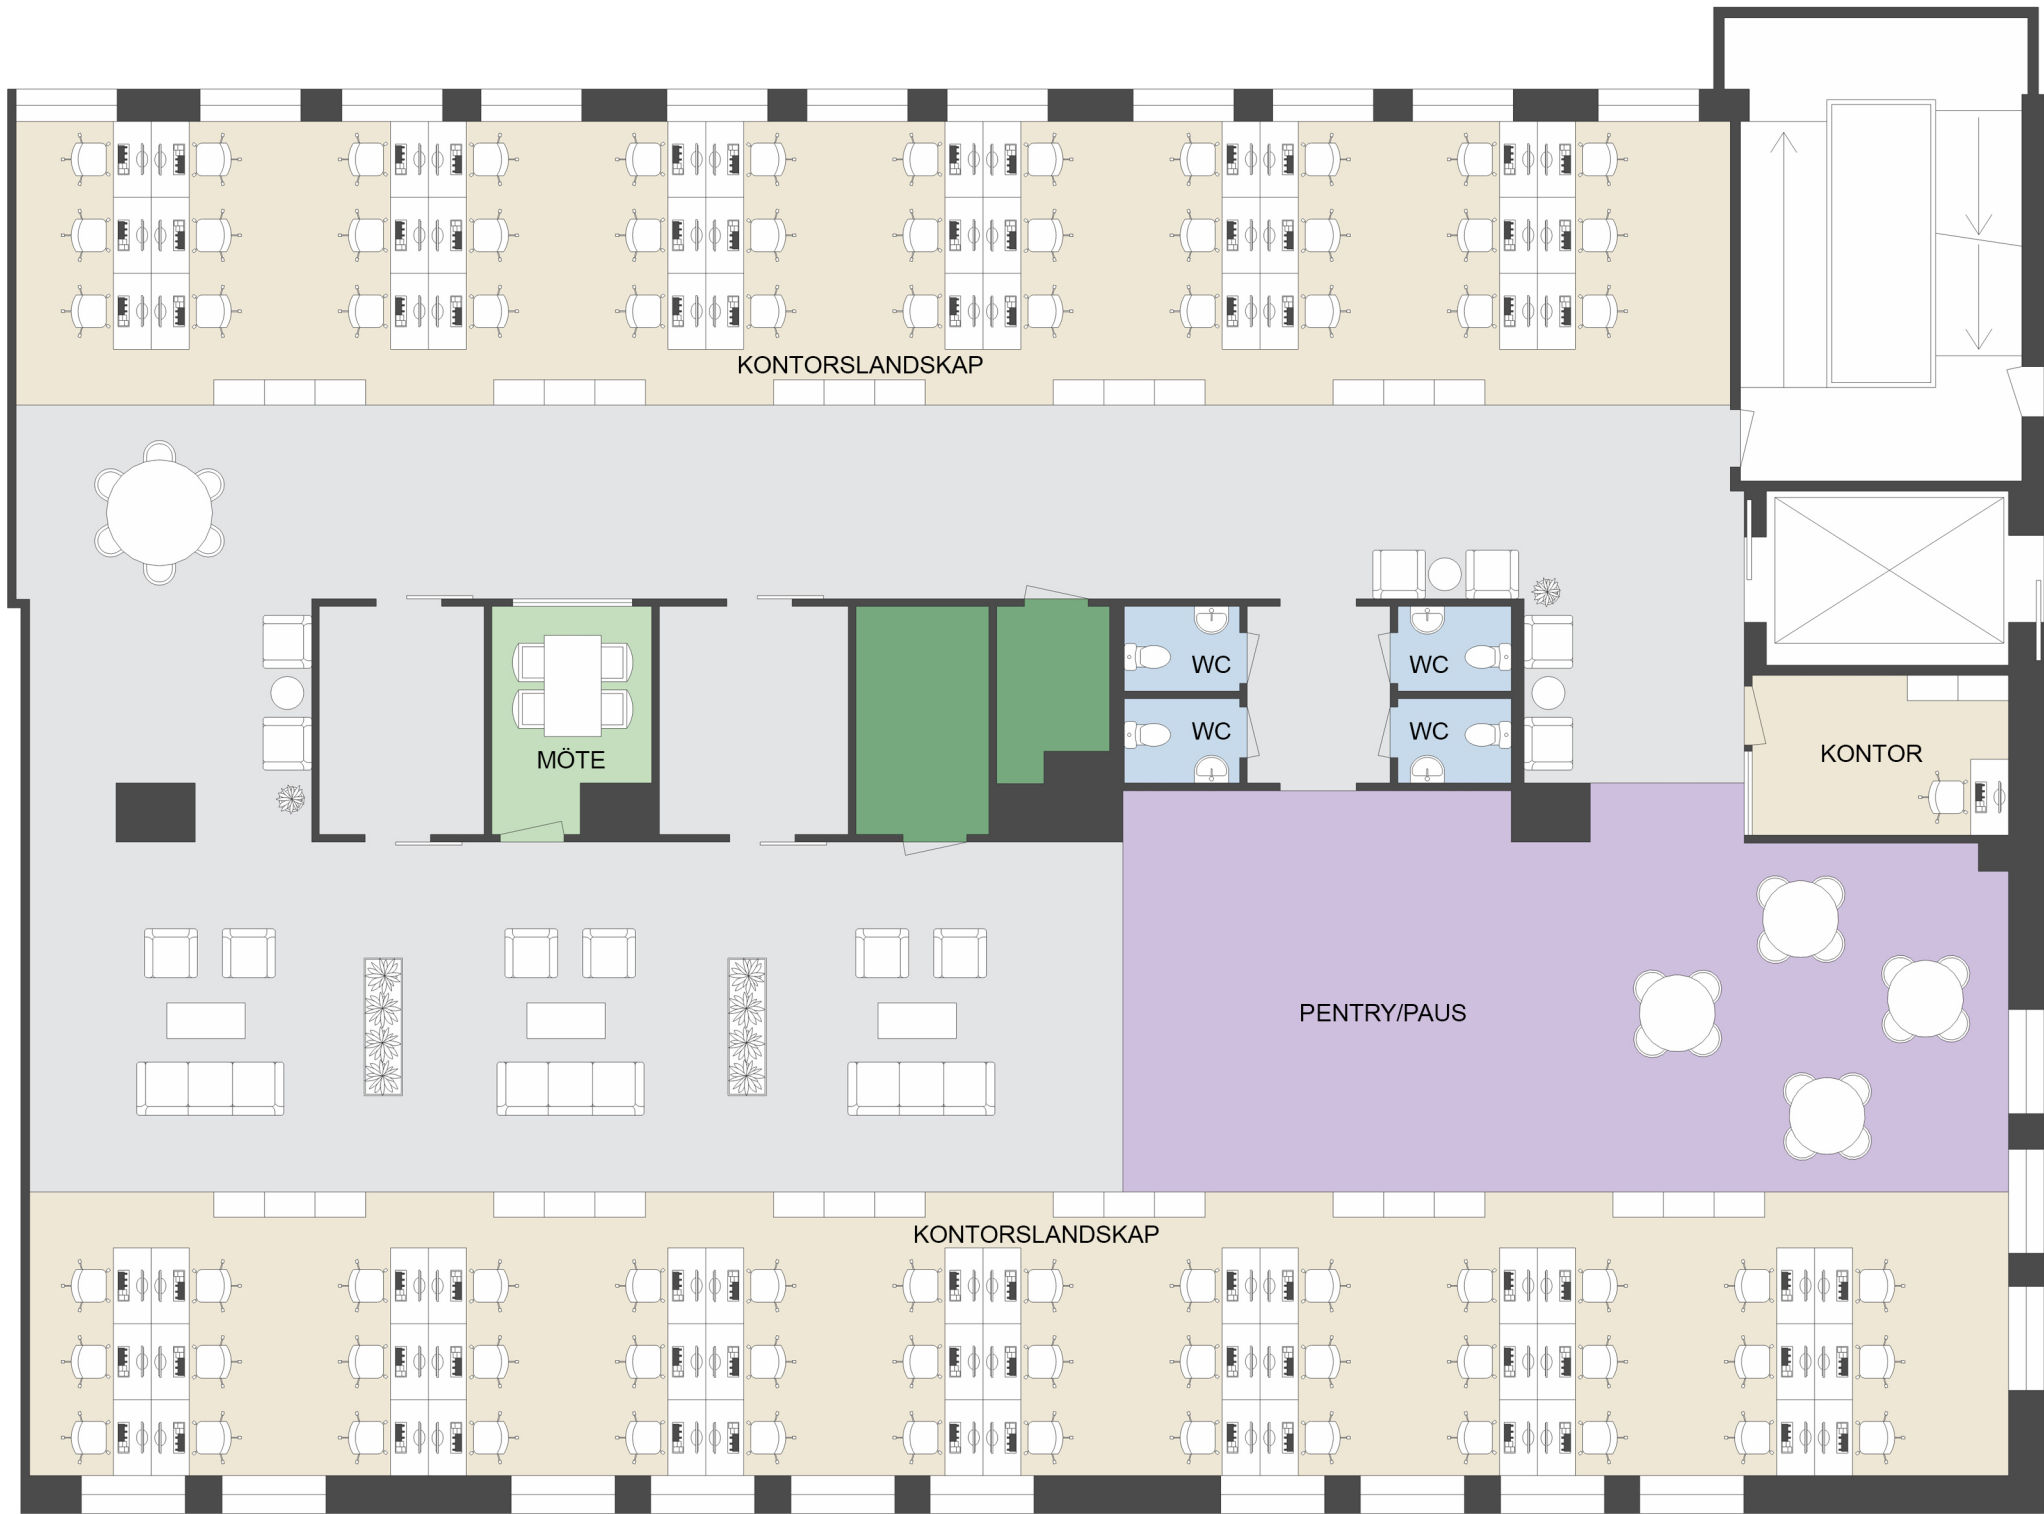

- Kontorsyta
- Möte/Konferens/Samtal
- Pentry
- Allmänna ytor
- WC/RWC/Städ/Dusch
- Förråd/Teknik