


Kv. Elektra 3  
Västbergavägen 25  
Förslag Planlösning  
Plan BV.

Ca 1286 kvm, Lager/Butik  
Totalyta: ca 1570 kvm

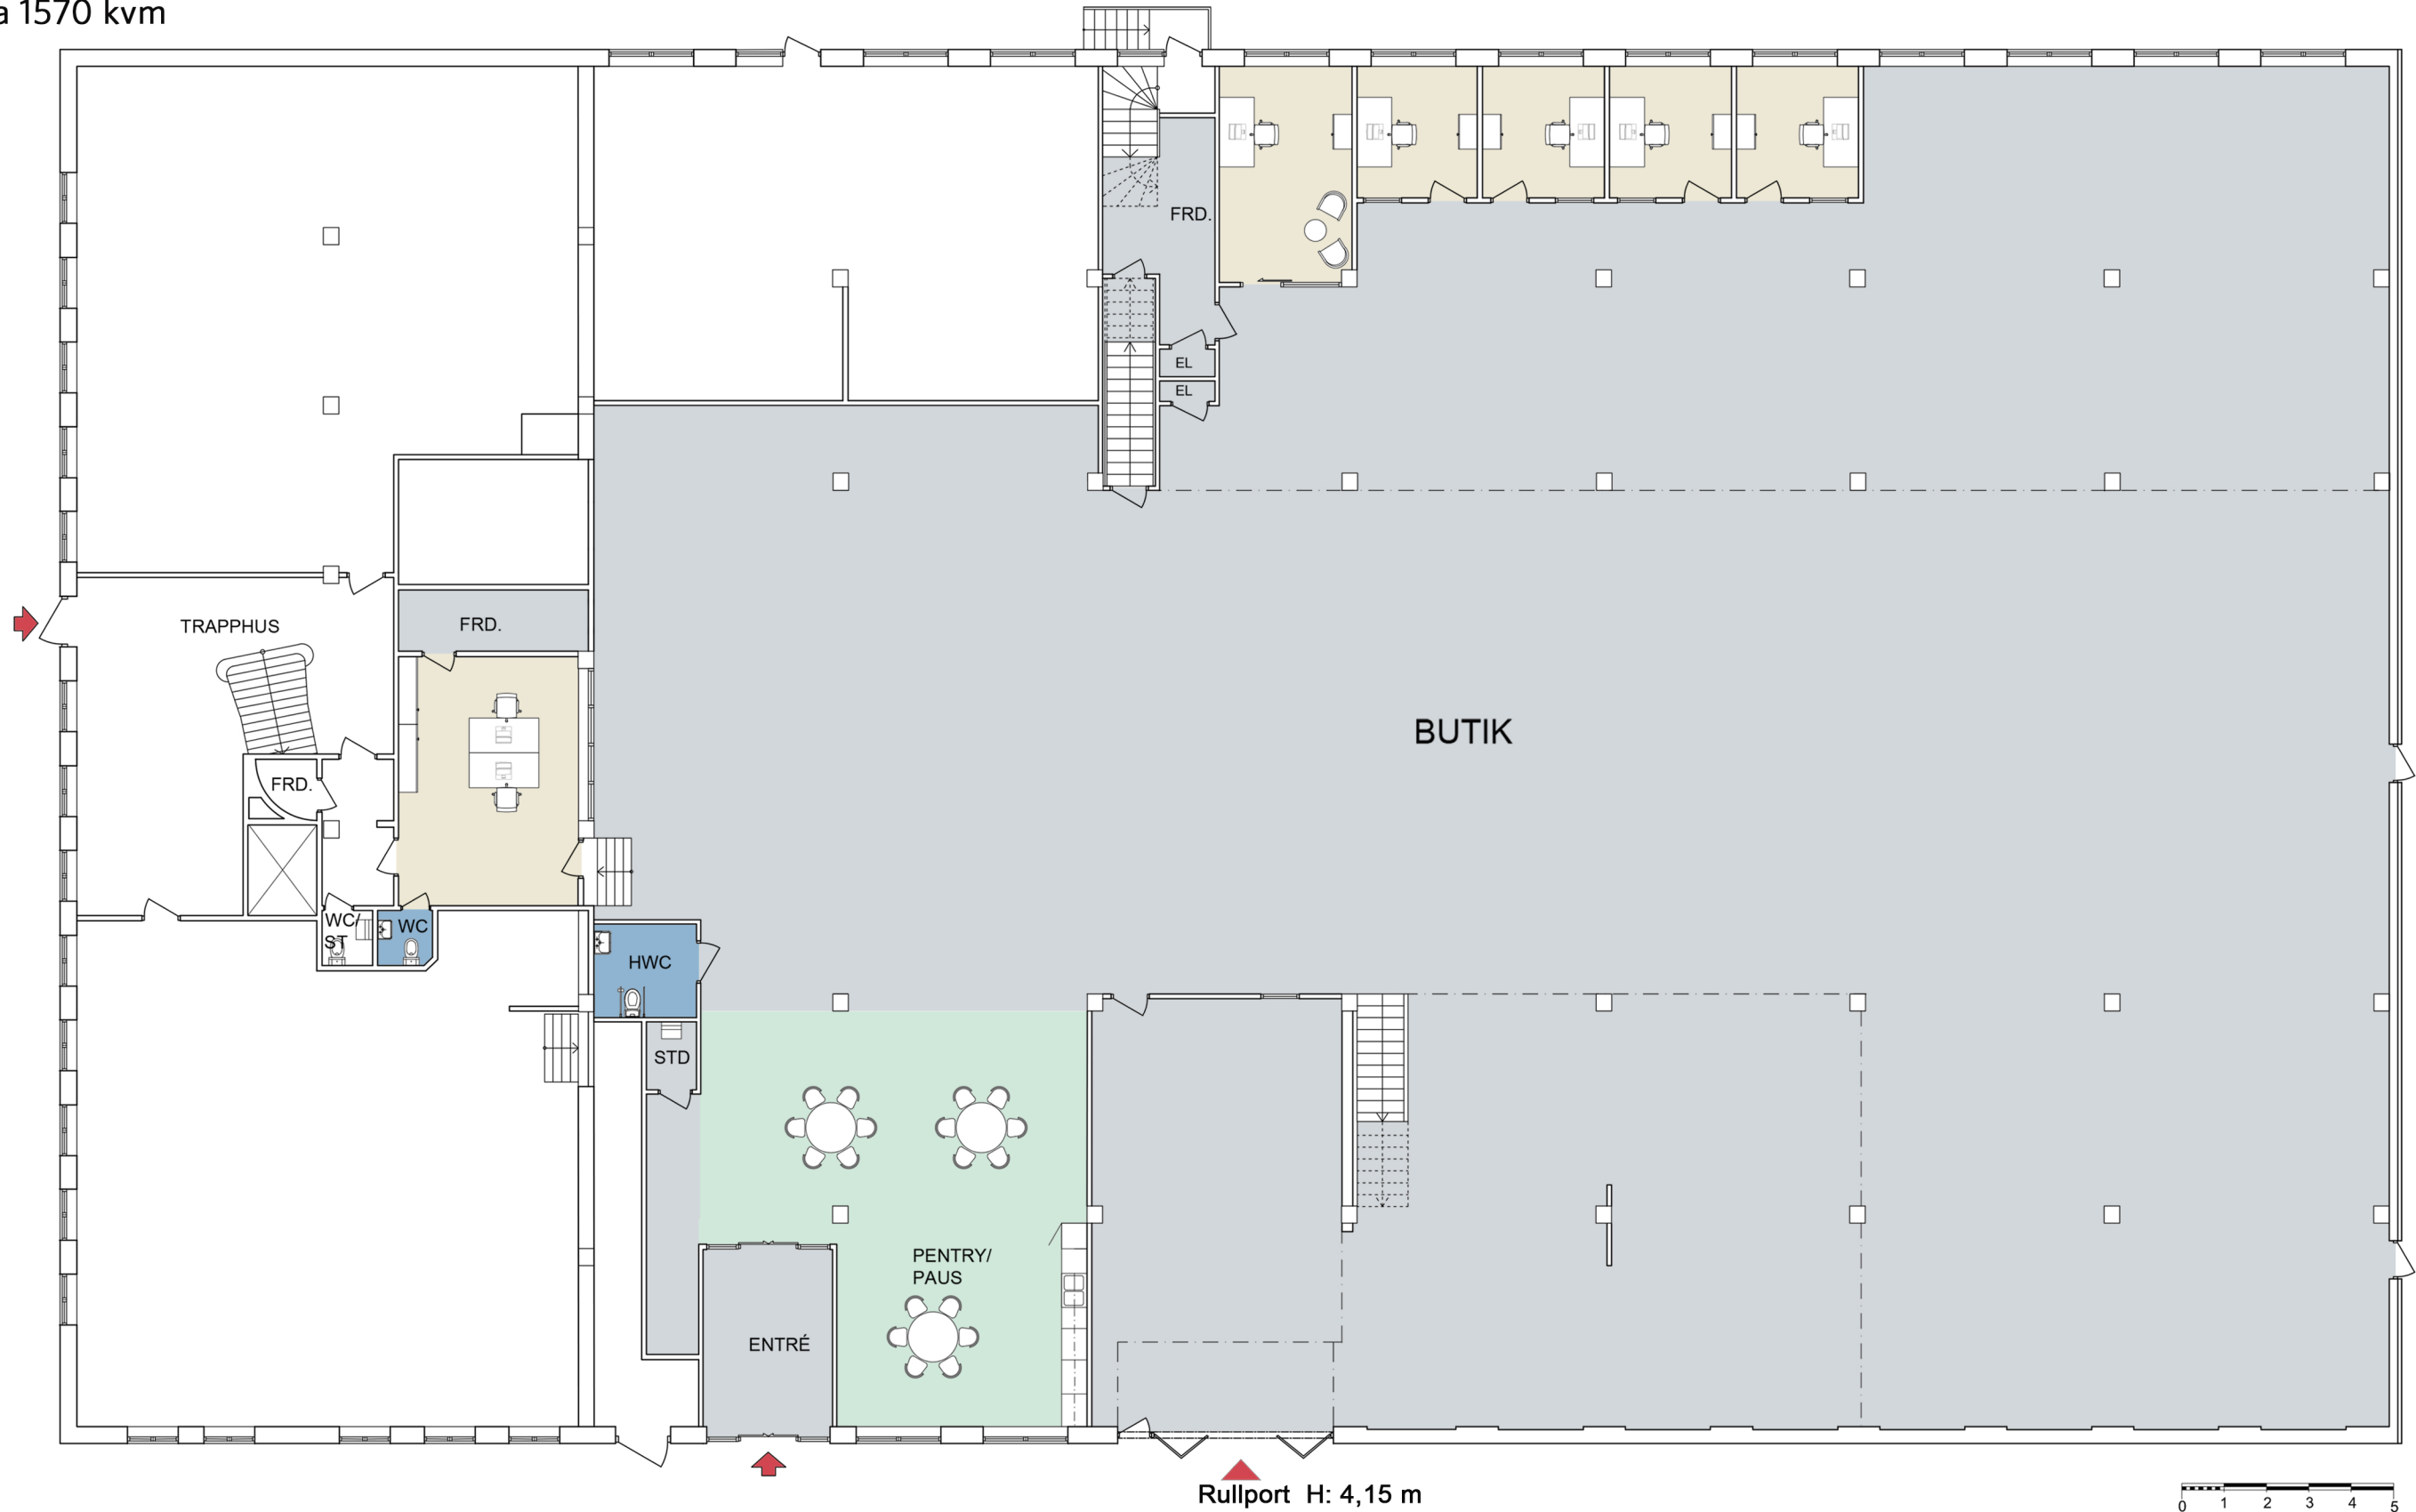

Kv. Elektra 3  
Västbergavägen 25  
Förslag Planlösning  
Entresolplan  
Ca 284 kvm, Kontor

