


Inplaceringsskiss
Kv. Öskaret 1
Torsgatan 26
Plan 2
Ca 83 kvm, Kontor

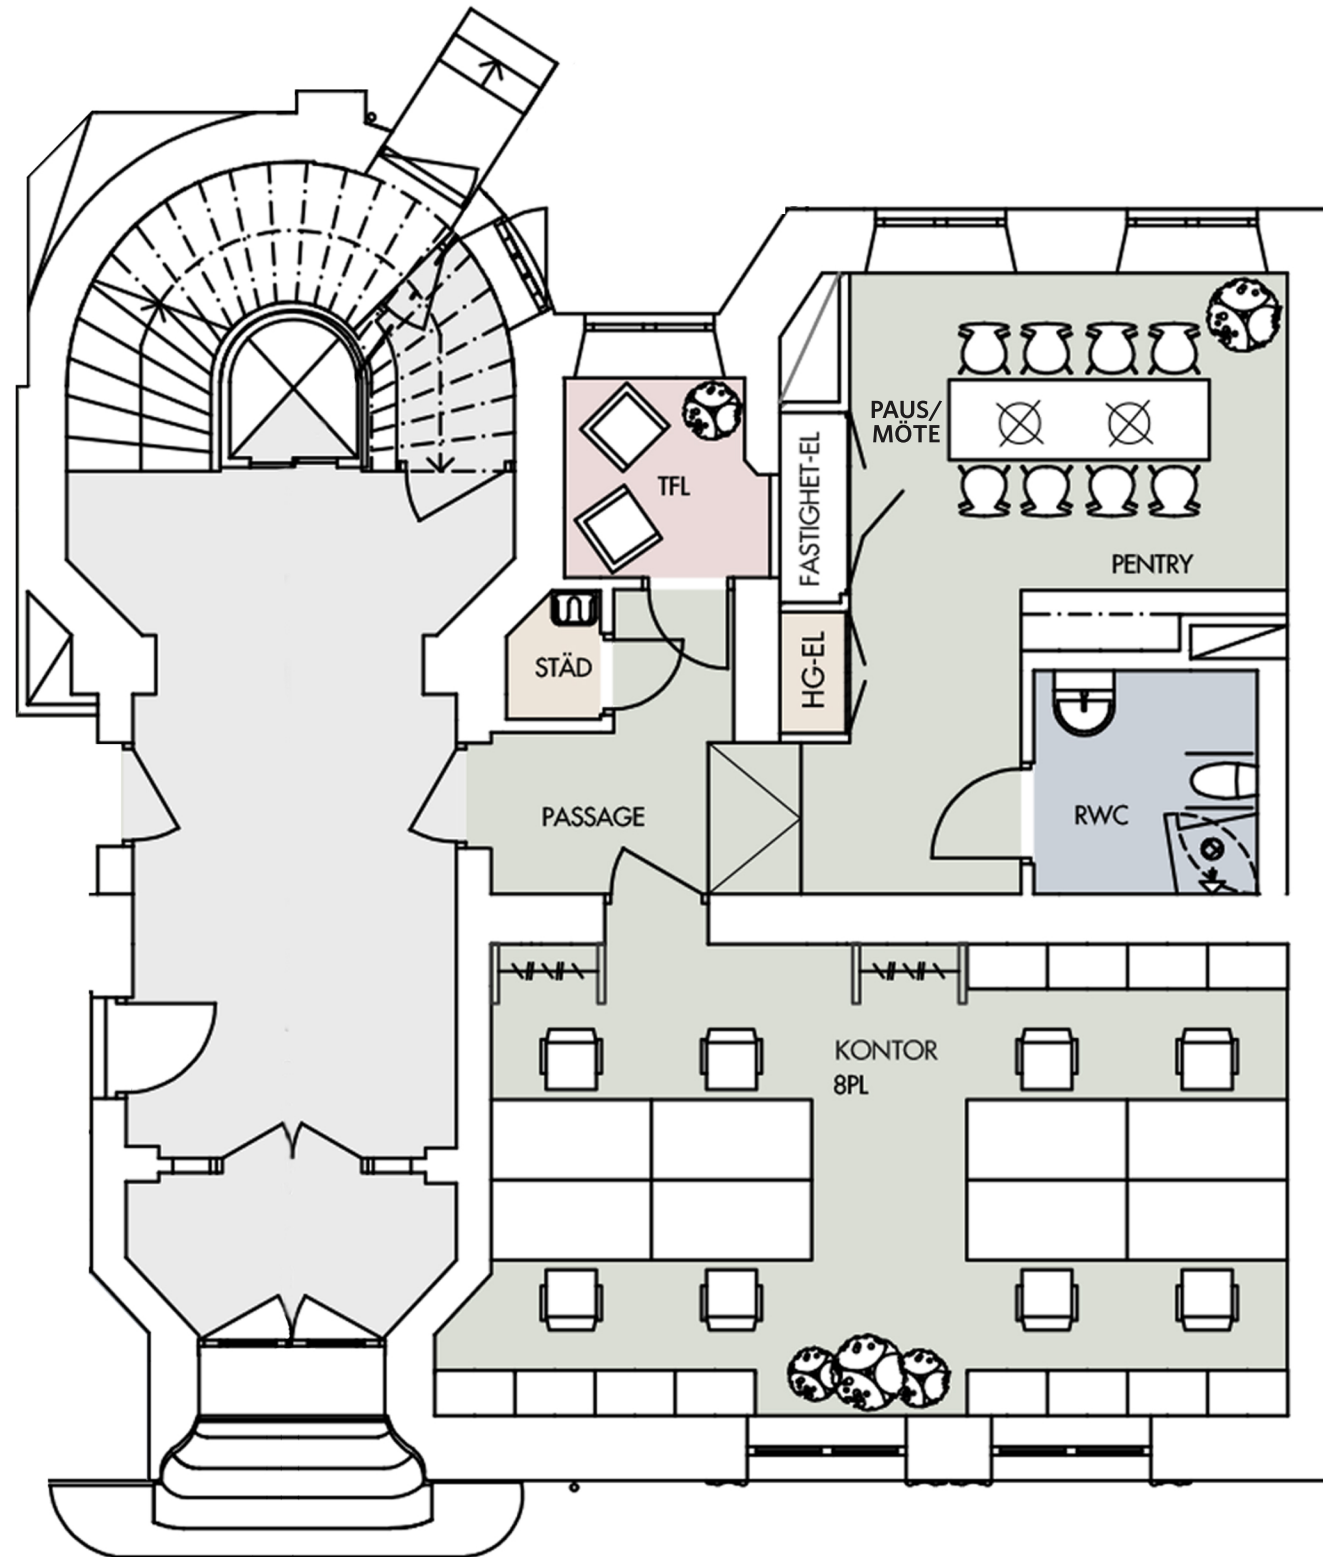

HYRESGÄST 3 : 83 m²
8 kontorsarbetsplatser (120cm längd bord)
12 m² / person

1 mötesrum för 8 personer
1 pausyta
1 rwc
1 städ / förråd