



Helsingborg, Centrum

Kolmätargränden 11

Kontor

Yta 240 kvm

Tillträdesdatum Enl. ök.

Våningsplan 3



Kontor mitt på Kullagatan

Kontor mitt i city på Kullagatan / Kolmätaregränd.
Högst upp i fastigheten på våningsplan 3 hittar vi detta trevliga kontor. Planlösningen är fördelad i öppna arbetsplatser och rumsindelad.

- ✓ Mitt på Kullagatan
- ✓ Nära kommunikationer
- ✓ Stort utbud av restauranger

OMRÅDET: Belägen på en av Helsingborgs mest eftertraktade adresser, tar du enkelt del av stadens pulserande atmosfär direkt utanför dörren. På gångavstånd finns ett stort utbud butiker, restauranger och caféer, vilket ger möjlighet att kombinera arbete med det liv och hjärta som Helsingborg har att erbjuda.

KOMMUNIKATIONER: 500 m till Knutpunkten, Helsingborgs buss-, färje- och tågstation. Busshållplatser på Drottninggatan, parallellt med denna gata.

PARKERING: Timparkering på Stortorget och Hamntorget. Närmsta garage ligger ca 100 meter från fastigheten på Norra Strandgatan.

SERVICE: I fastighetens närområde finns ett stort utbud av kommersiell service som bland annat flera restauranger, caféer och butiker men även gym, bank och post

FASTIGHETEN: Fastigheten ligger mitt på Kullagatan - Helsingborgs shoppingstråk, mer centralt än så här kan det knappast bli. Detta centrala läge bjuder på en trivsamt stadsmiljö men även idylliska miljöer med närheten till bland annat Slottshagen sekelskiftspark, Stortorget och promenadstråket längst Gröningen.

Uthyrare

Sanja Djordjevic

@ sanja.djordjevic@castellum.se

+46707242525



Fakta

Yta

240 kvm

Lokaltyp

Kontor

Våningsplan

3

Adress

Kolmätargränden 11

Stad och område

Helsingborg, Centrum

Fastighet

Helsingborg Erik Dahlberg 9

Tillträde

Enligt överenskommelse

Service & bekvämligheter

Buss < 500m - Tåg < 500m - Gym < 500m



Andra hyresgäster i fastigheten

TMC Silverstone AB - Kicks Kosmetikkedjan AB - Urban Modern - Rebecca Falck AB - I AdHoc AB
- Tandtekniskt laboratorium, Leif Jönsson

Vi skapar arbetsplatser att längta till

Castellum är ett av Nordens största börsnoterade fastighetsbolag. Vi skapar framtidens hållbara arbetsplatser och drivs av att erbjuda rum där både organisationer och människor mår bra och utvecklas. För när medarbetarna trivs, då blomstrar även verksamheten. Alla förtjänar en arbetsplats att längta till.



Ett eget husteam ingår i hyran

Som hyresgäster hos oss får ni ett lokalt husteam som ser till att ni trivs och att allt fungerar som det ska. Vi hjälper till med allt från fastighetsskötsel och energioptimering till skyltning och parkering. Ingen fråga är för stor eller för liten. Och skulle era behov förändras brukar vi kunna erbjuda en lösning, vad det än gäller. Varmt välkommen till en värd bortom det förväntade.

Vi är stora och flexibla

Vi äger runt 700 fastigheter i Norden. Tack vare vår storlek och flexibilitet kan vi nästan alltid hitta en lösning på era lokalbehov - oavsett om verksamheten växer, krymper, flyttar eller expanderar. Och vill ni bygga nytt eller bygga om, så löser vi även det. Det gör att våra hyresgäster oftast stannar länge hos oss.

Vi är hållbara i alla led

Castellum är rankat som Nordens mest hållbara fastighetsbolag. Alla våra ny- och ombyggnationer är hållbarhetscertifierade och vi satsar stort på solceller och laddplatser. Vår energianvändning är 50 procent under branschsnittet och alla nya avtal är gröna. Målet är att hela vår verksamhet ska vara klimatneutral 2030.

Vi är lokala och nära

Vi har stort lokalt engagemang och egen personal på plats på alla våra orter. Det gör att vi kan erbjuda den där personliga kontakten och lokalkännedomen som vi vet är så viktig. Vi sköter om våra egna fastigheter, och ni får ett eget lokalt husteam som ser till att ni känner er som hemma.

Vi kan arbetsplatser

Att skapa effektiva och flexibla arbetsplatser där våra hyresgäster trivs är det roligaste vi vet. Vi är experter på framtidens hållbara arbetsplatser och kan guida er genom varje steg i processen - från att förstå era unika behov och ta fram en arbetsplatsstrategi till att hitta och utforma er drömarbetsplats.




Förklaringar:


Arbets yta

Komplements yta

Kommunikation / Teknik

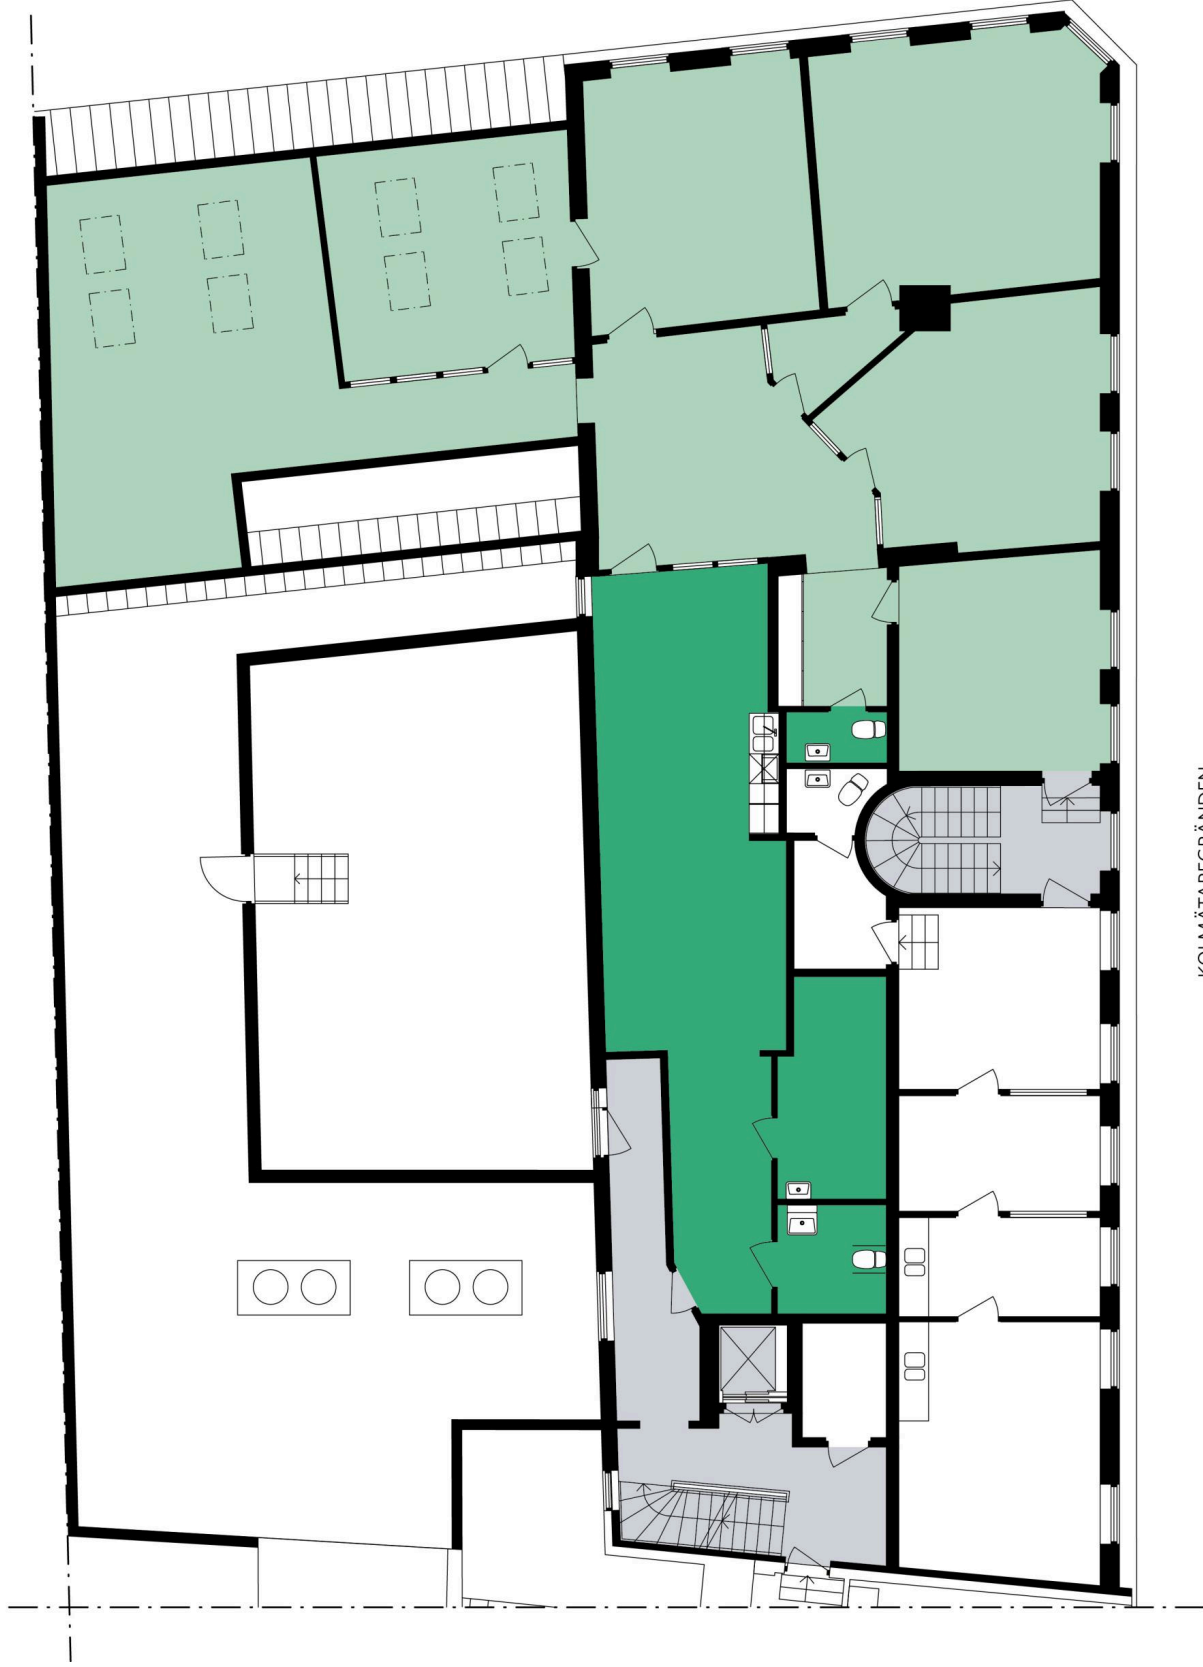

CASTELLUM

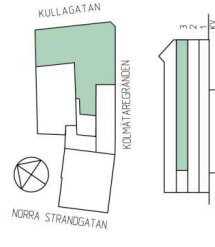

Adress: Kolmätaregränden 11, Helsingborg
Våningsplan: 3
Yta: 240m²

KOLMÄTAREGRÄNDEN

SKALA 1:100 (A3)

