


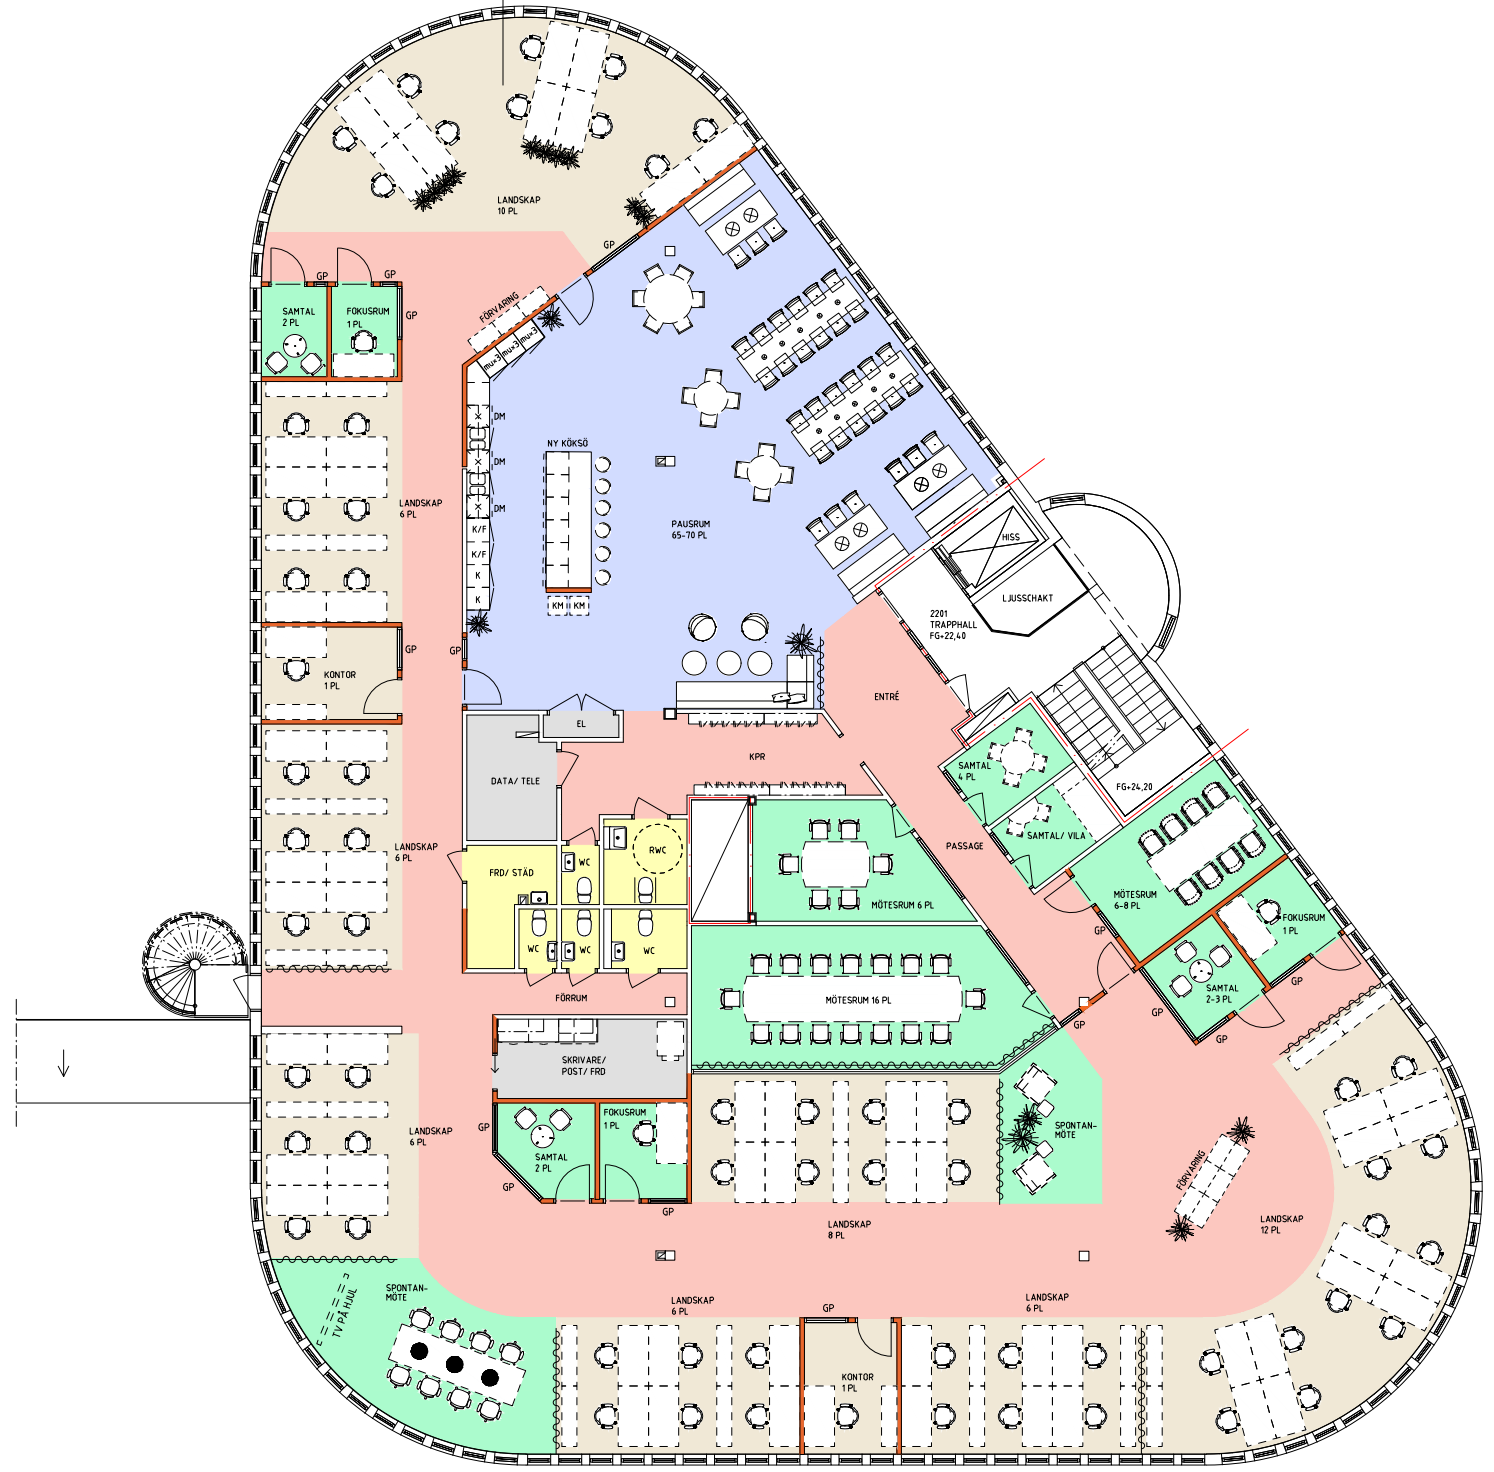






LOA = CA 834 M²



FÖRKLARINGAR:

-  NYA VÄGGAR
-  IGENSÄTTNING I BEF. VÄGG
-  BEF. VÄGGAR
-  NY ÖPPNING I BEF. VÄGG
-  NY DÖRR
-  BEF. DÖRR
-  NY DÖRR MED GLAS

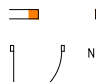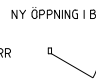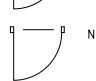KM FÖRBERETT FÖR VATTENANSLUTEN KAFFEMASKIN
 GP NYTT GLASPARTI TYP FLEX GLASSLINE EL. LIKV. BREDD ENLIGT PLAN, HÖJD LIKA DÖRRPORTAL



INGEN BRAND- OCH ELLER LJUDUTREDNING ÄR UTFÖRD PÅ DENNA SKISS

FÅR EJ BETRAKTAS SOM UPPMÄTNINGSRITNING DÅ DETALJMÄTNING EJ ÄR UTFÖRD. VISSA AVVIKELSER KAN FÖREKOMMA.

SAMMANSTÄLLNING:

PLAN 2:

KONTOR 1 PL	= 2 ST
LANDSKAP	= 60 ST
TOT. ARBETSPLATSER	= 62 PL
MÖTE 6 PL	= 1 ST
MÖTE 6-8 PL	= 1 ST
MÖTE 16 PL	= 1 ST
SPONTAN MÖTE	= 2 ST
FOKUS 1 PL	= 3 ST
SAMTAL 2-3 PL	= 3 ST
SAMTAL 4 PL	= 1 ST
SAMTAL/VILA	= 1 ST
PAUSRUM 65-70 PL	= 1 ST
WC	= 4 ST
RWC	= 1 ST
STÄD/FRD	= 1 ST

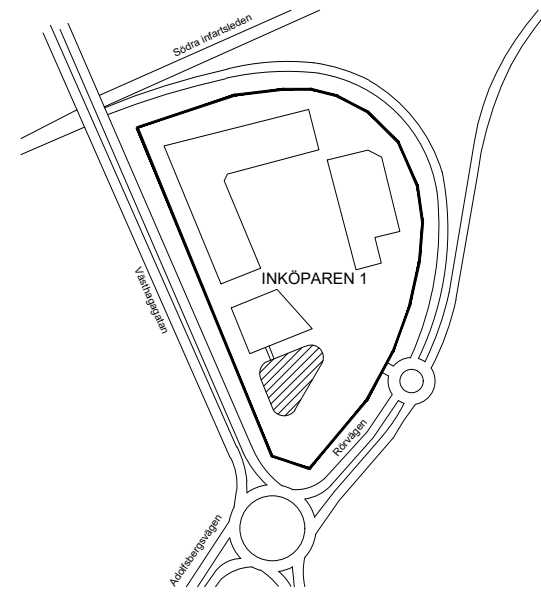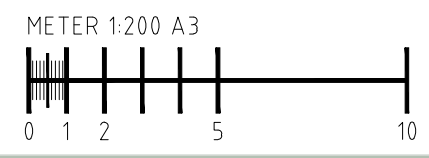

ORIENTERINGSFIGUR EJ SKALENLIG 