
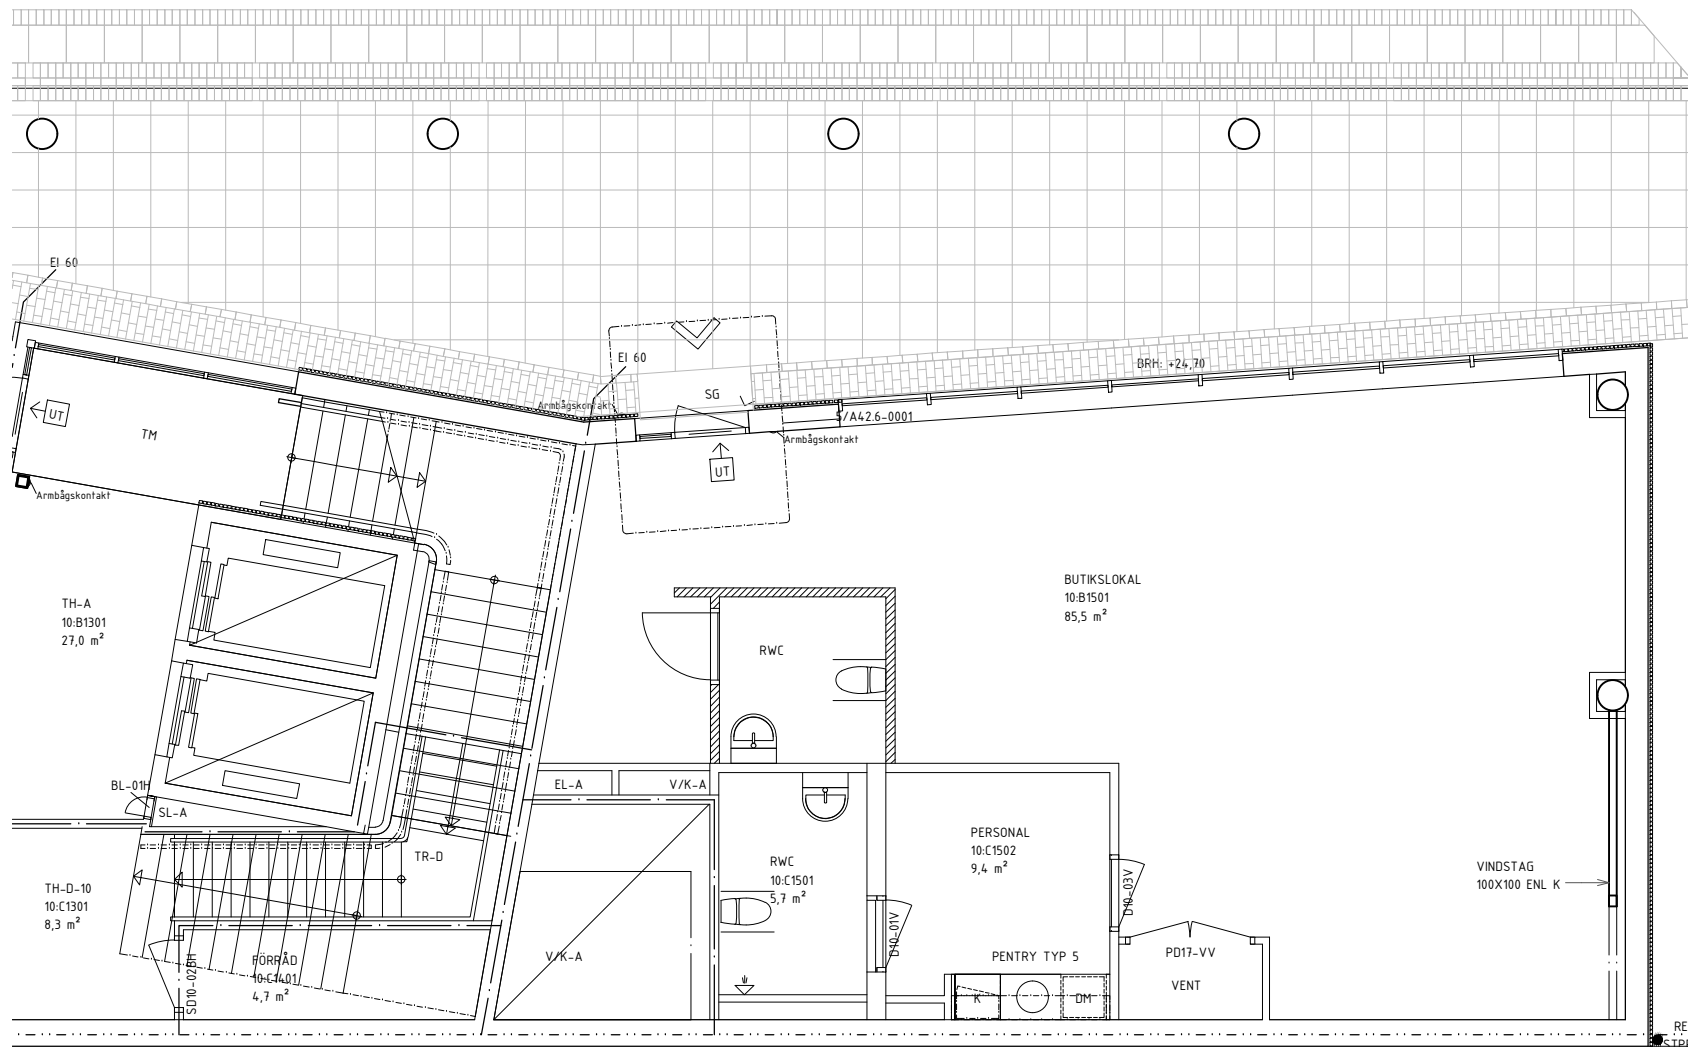


INFORMATION

- Nya väggar
- Rivning
- Ny dörr
- Befintlig dörr

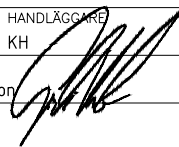

BET	ANT	ÄNDRINGEN AVSER	SIGN	DATUM
SKISSFÖRSLAG				
VAGNSLIDRET 1				
KUNGSLEDEN				
AB 05				
ARKITEKTUR & BYGGLEDNING				
Beritta Gurrigsgatan 13 217 74 Malmö www.ab05.se				
ARBETSNUMMER	RITAD AV		HANDLÄGGARE	
-	KH		KH	
DATUM	ANSVARIG			
2020-07-08	Gisli Kristjánsson			
ARENAGATAN 8B, HYLLIE				
HYRESGÄSTANPASSNING				
DEL AV PLAN 1				
SKALA	RITNINGSNUMMER			BET
[A3] 1:100	A-40.1			