




CASTELLUM

Adress: Elementvägen 16  
Fastighetsbeteckning: Svetsaren 7  
Yta: 270 m<sup>2</sup>  
Lokaltyp: Butik/Kontor

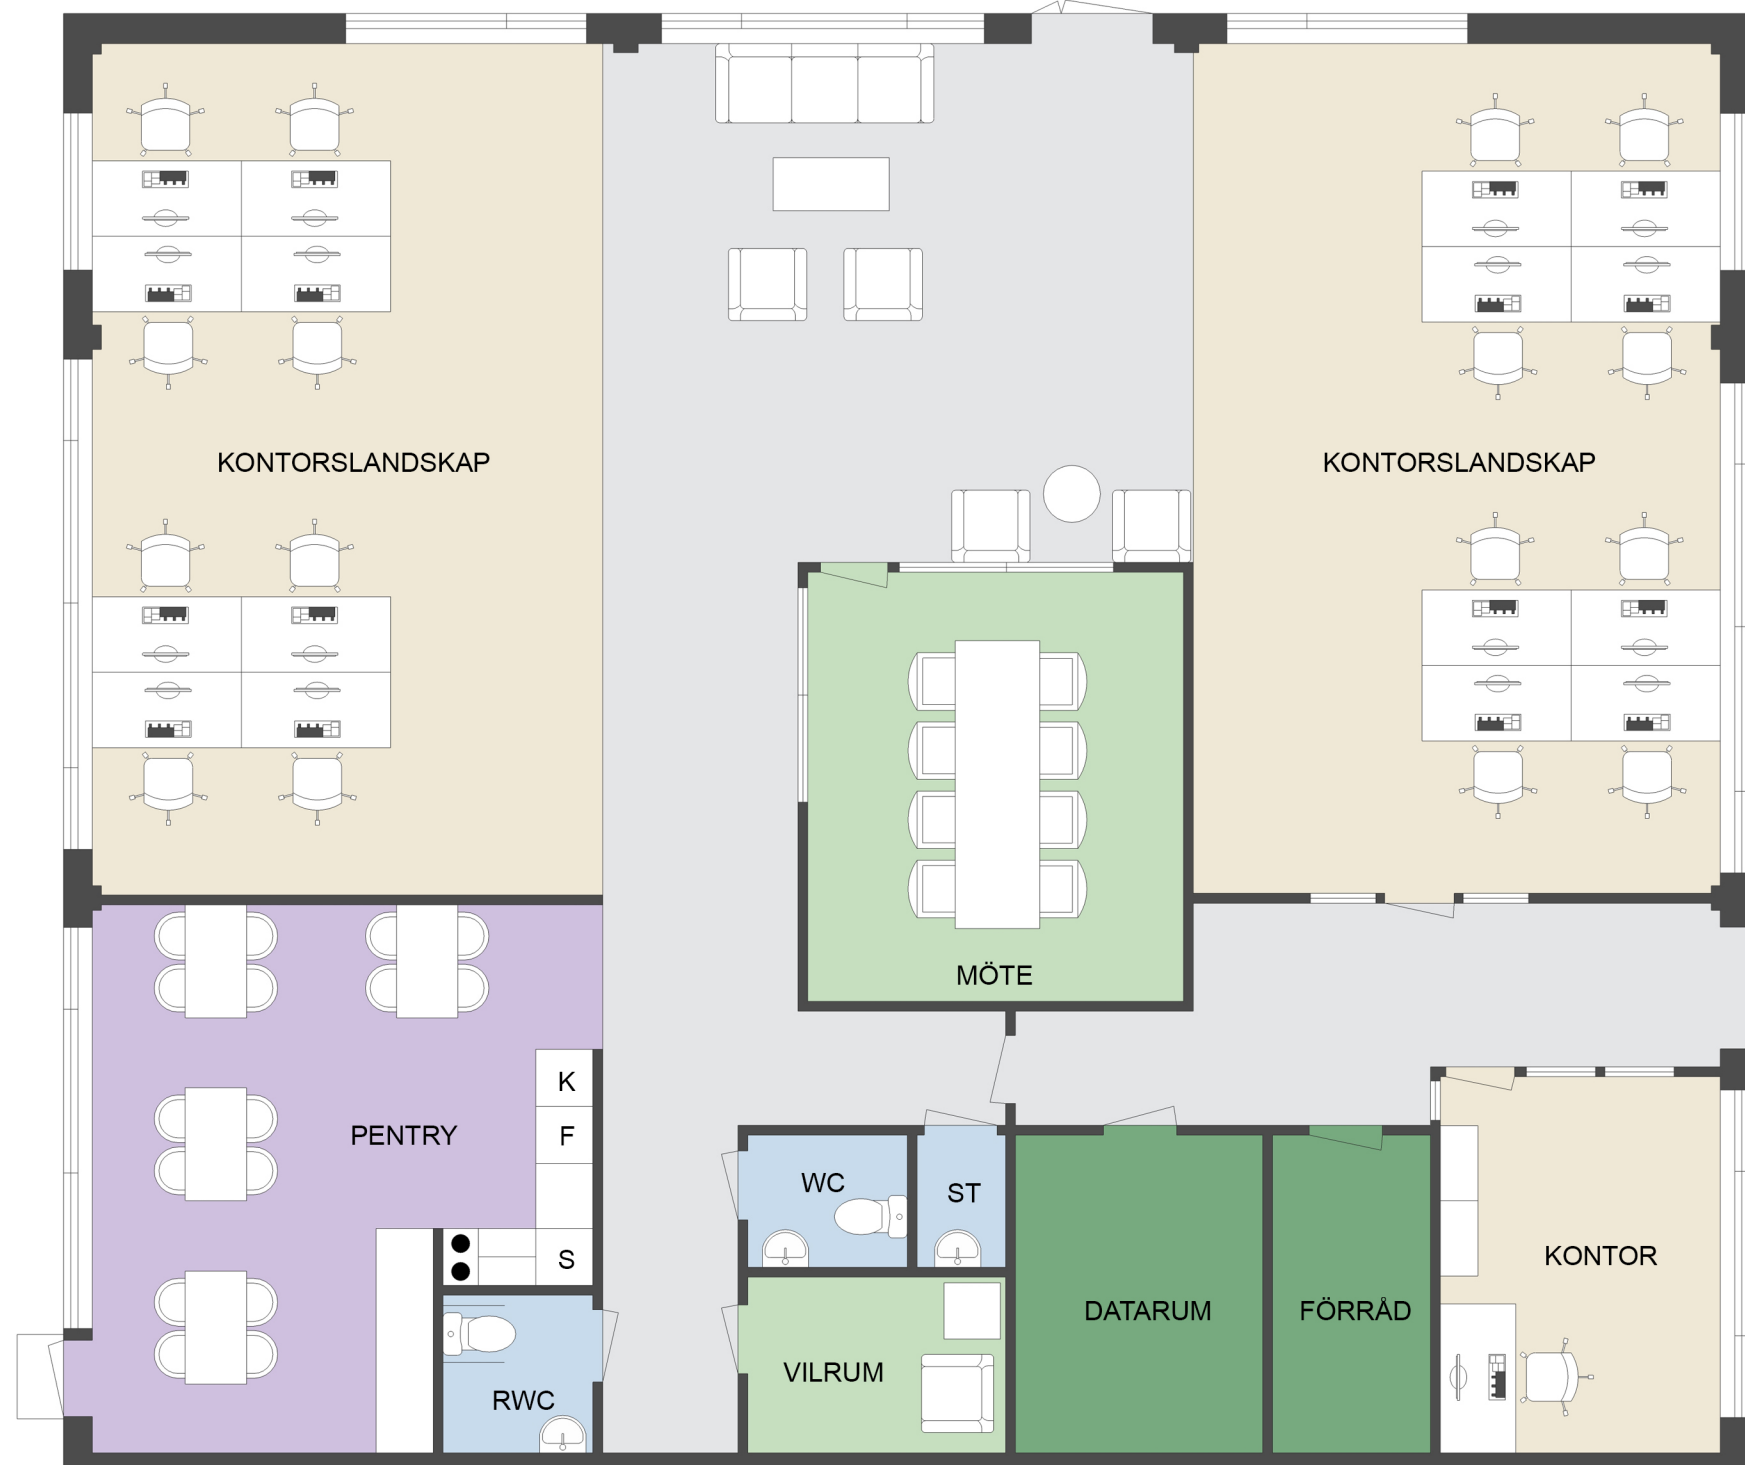

- Kontorsyta
- Möte/Konferens/Samtal
- Pentry
- Allmänna ytor
- WC/RWC/Städ/Dusch
- Förråd/Teknik



0 5m

Med reservation för avvikelser.  
Möbleringen är endast ett förslag och  
kanske inte är genomförbar i verkligheten.